

ALINEACIONS I RASANTS

ALINEACIONS

Coupatjo Planta Baha

Coupatjo Plantes Superiors

RASANTS VALIAT

Cota Rasant 723,06


Cota Tèrmy 723,05

LÍMITS


- Límit Terme Municipal
- Límit sòl urbà
- - - Límit sòl urbanitzable delimitat
- - - Límit sòl urbanitzable no delimitat




COLONIA LLAUDET

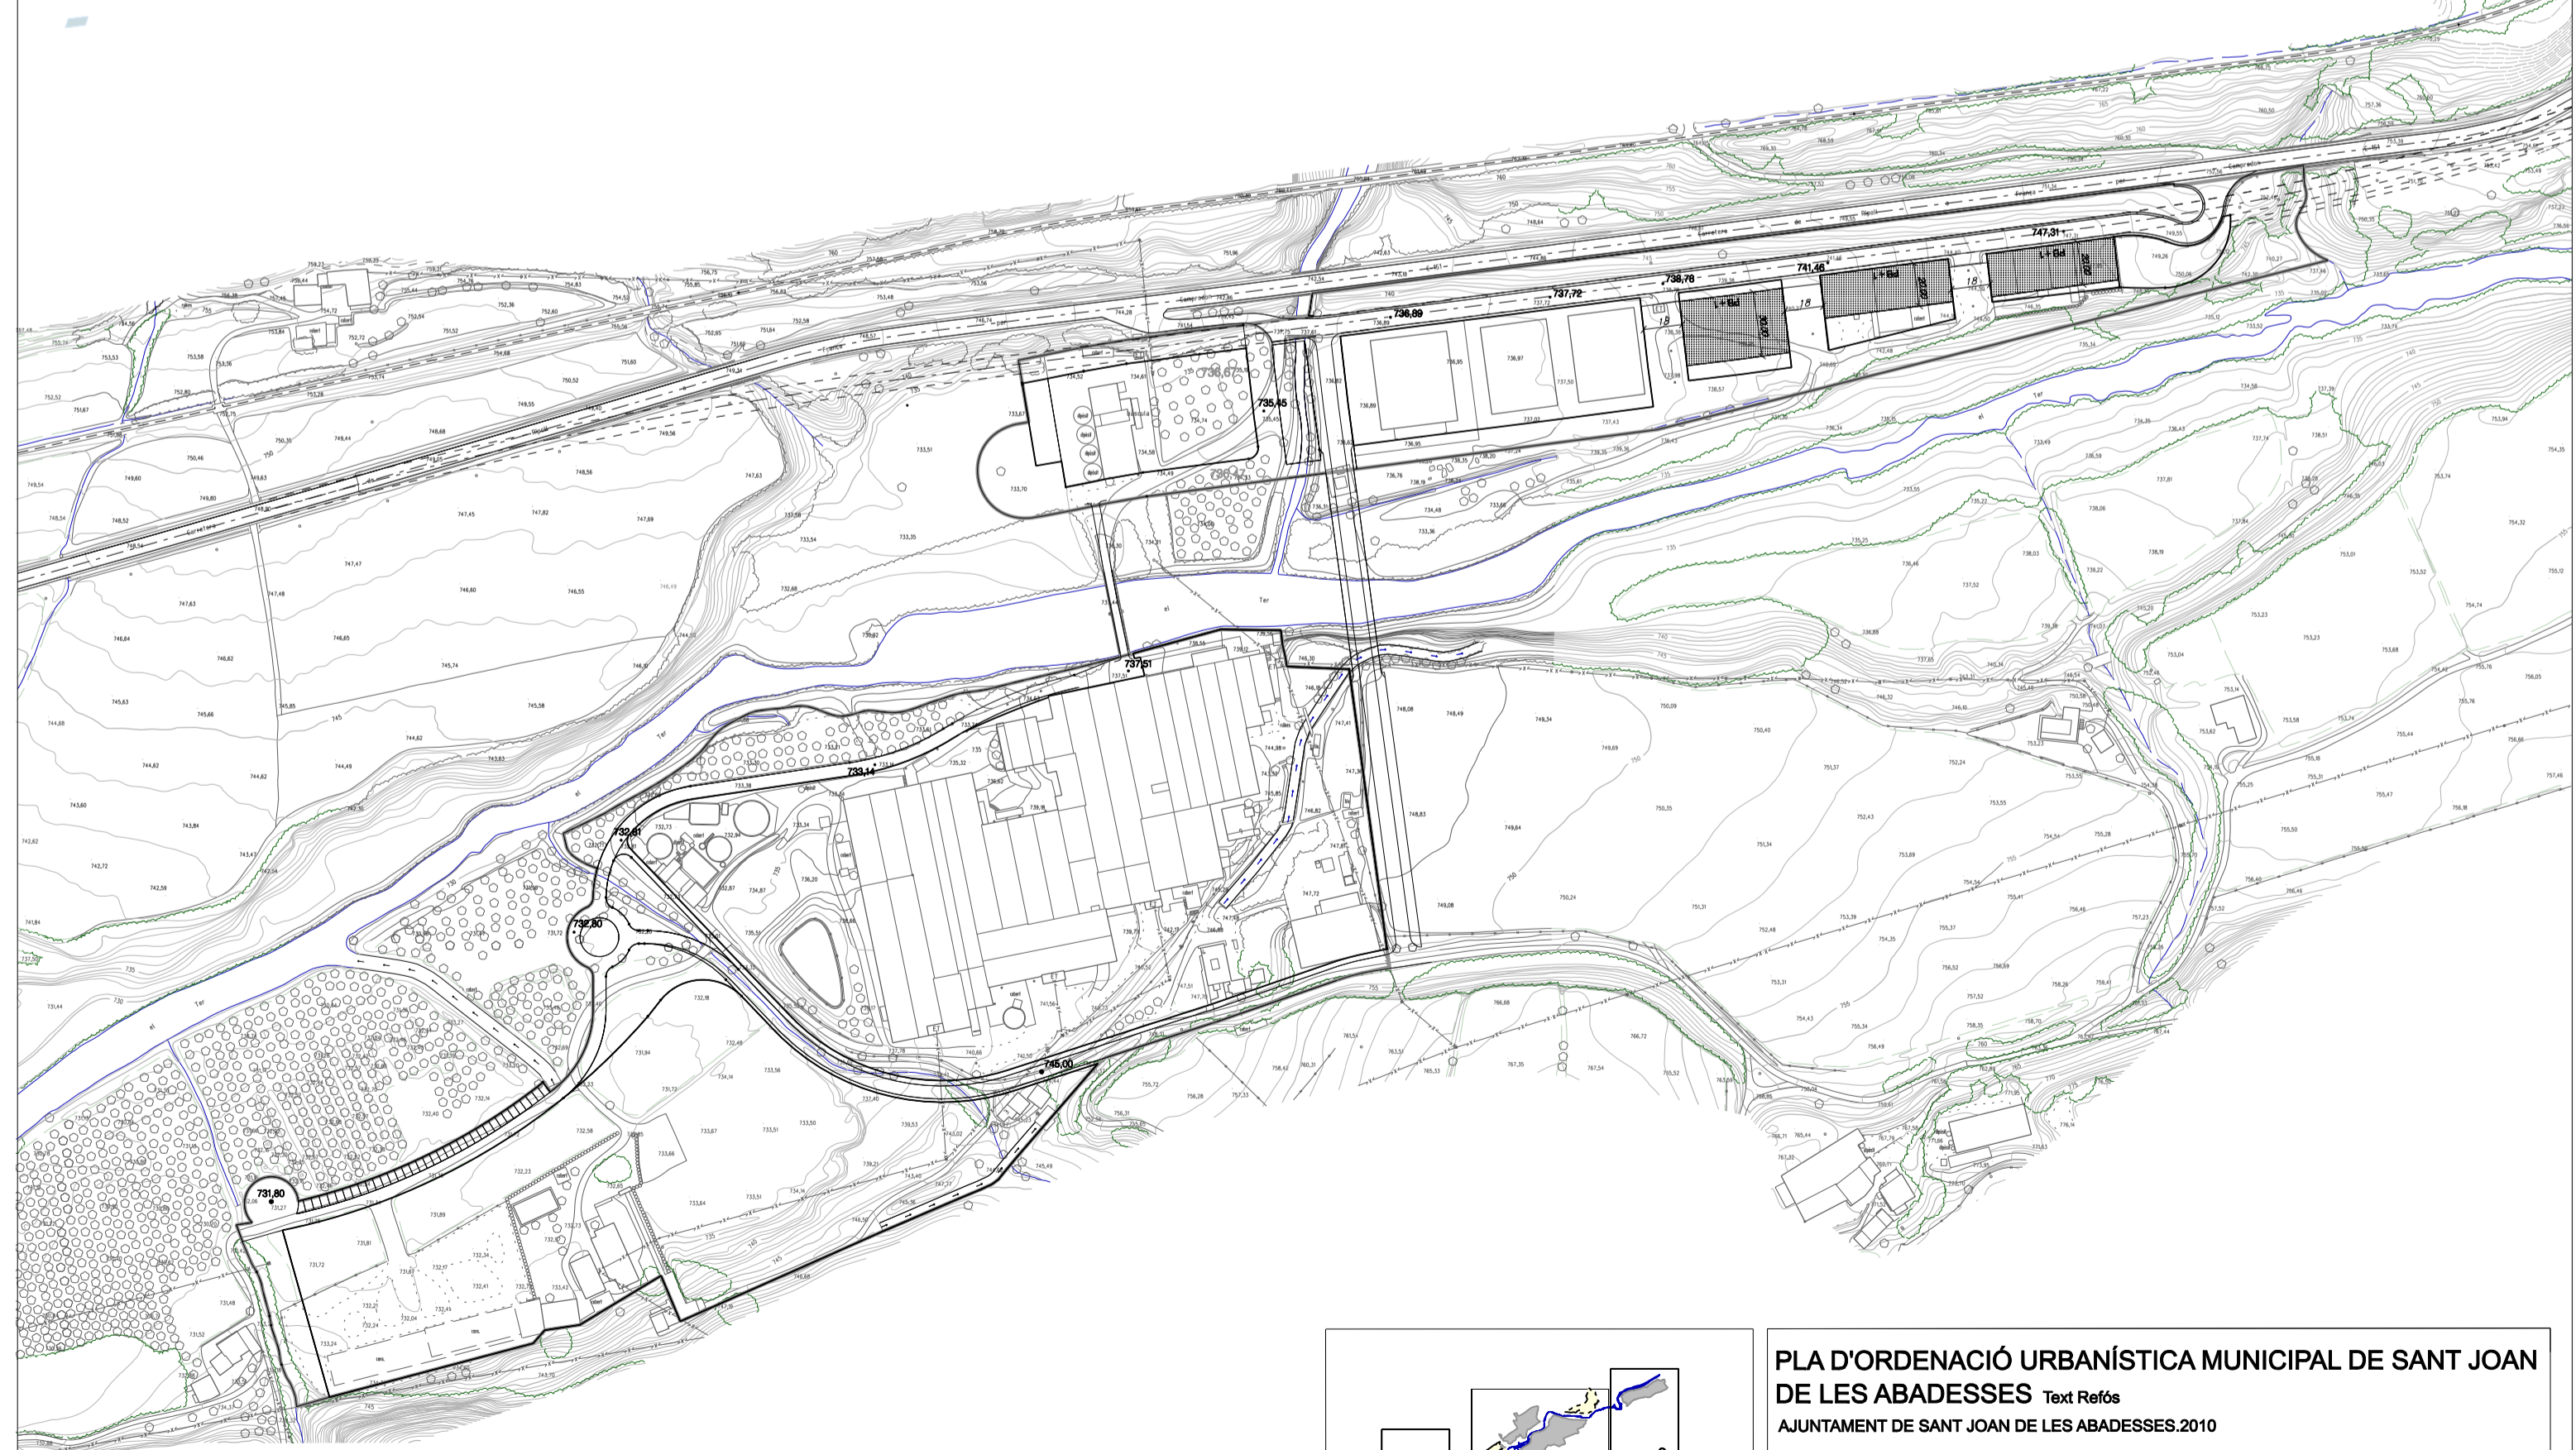

CAL GAT

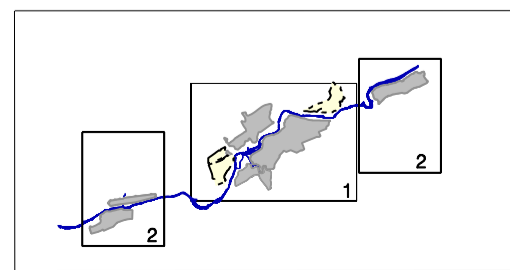

E: 1/3000 (Original 1/1000)

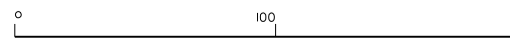

PLA D'ORDENACIÓ URBANÍSTICA MUNICIPAL DE SANT JOAN DE LES ABADESSES Text Refós
AJUNTAMENT DE SANT JOAN DE LES ABADESSES.2010