

ALINEACIONS I RASANTS

ALINEACIONS

Ocupació Planta Basse



Ocupació Plantas Superiors




RASANTS VALIATAT

Cota Rasant 723.05

Cota Terreny 723.05

LÍMITS

- Límit Terme Municipal
- Límit sòl Urbà
- Límit sòl urbanitzable definitiu
- Límit sòl urbanitzable no definitiu

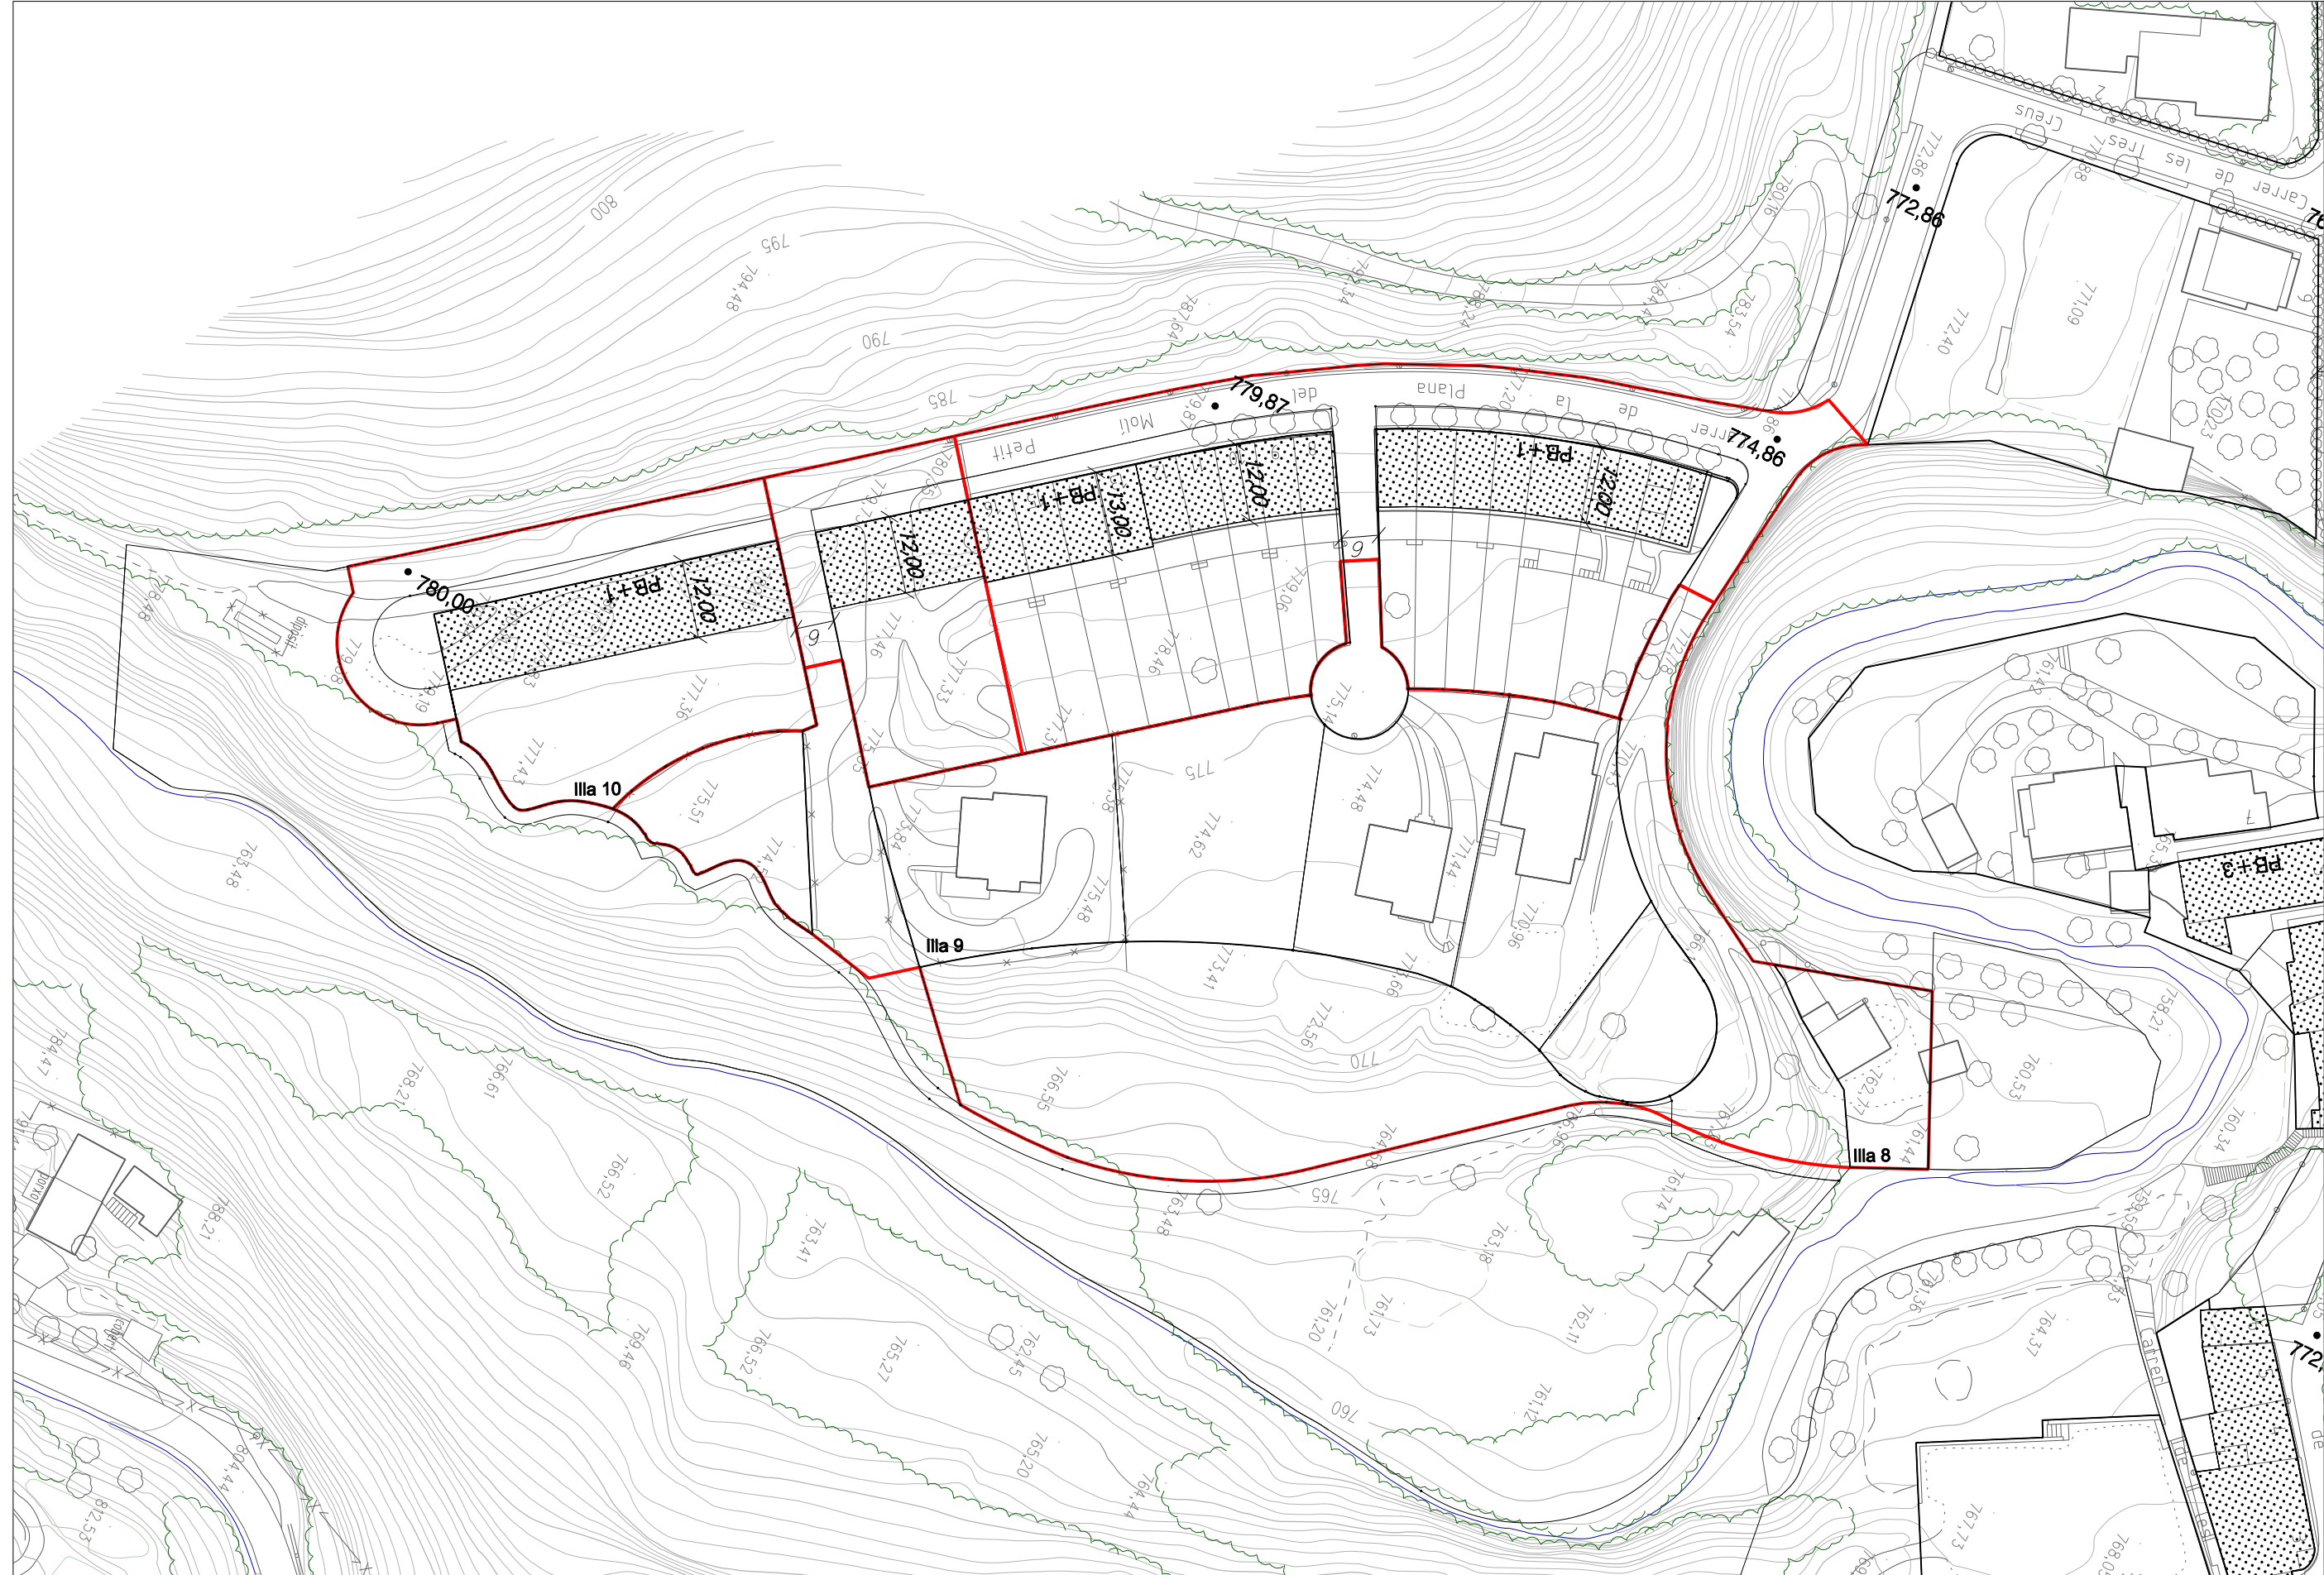

DELIMITACIÓ POLIGONAL DEL SECTOR EL MOLÍ PETIT

AJUNTAMENT DE SANT JOAN DE LES ABADESSES.2013

RAMON FORTET I BRU. Arquitecte

E: 1/1000