


POLÍGNON	Parcel·les		Vialitat	Polígons
PA SMP 1	Nº	m2	m2	m2
Illa. 9	1	309,96		
	2	320,50		
	3	342,65		
	4	213,45		
	5	213,45		
	6	213,45		
	7	200,75		
	8	186,33		
	9	209,00		
	10	213,45		
	11	226,50		
	12	240,00		
	13	260,00		
	14	260,00		
	15	260,00		
	16	260,00		
Sumes		3.929,49	1.658,45	5.587,94

POLÍGNON	Parcel·les		Vialitat	Polígons
PA SMP 2	Nº	m2	m2	m2
Illa.9	17	240,00		
	18	240,00		
	19	240,00		
	20	242,92		
Sumes		962,92	416,53	1.379,45

POLÍGNON	Parcel·les		Vialitat	Polígons
PA SMP 3	Nº	m2	m2	m2
Illa.9	30	501,43		
	31	1.053,63		
	32	1.040,91		
	33	1.041,63		
Illa.10	34	1.045,47		
	35	500,00		
Illa. 8	36	467,66		
Illa. 9	37	2.743,13		
Sumes		8.393,86	1.764,65	10.158,51

POLÍGNON	Parcel·les		Vialitat	Polígons
PA SMP 4	Nº	m2	m2	m2
Illa.10	21	174,67		
	22	170,56		
	23	170,96		
	24	177,08		
	25	189,44		
	26	204,75		
	27	196,09		
	28	193,73		
	29	149,42		
Sumes		1.626,70	883,71	2.510,41

RESUM				
		14.912,97	4.723,34	19.636,31

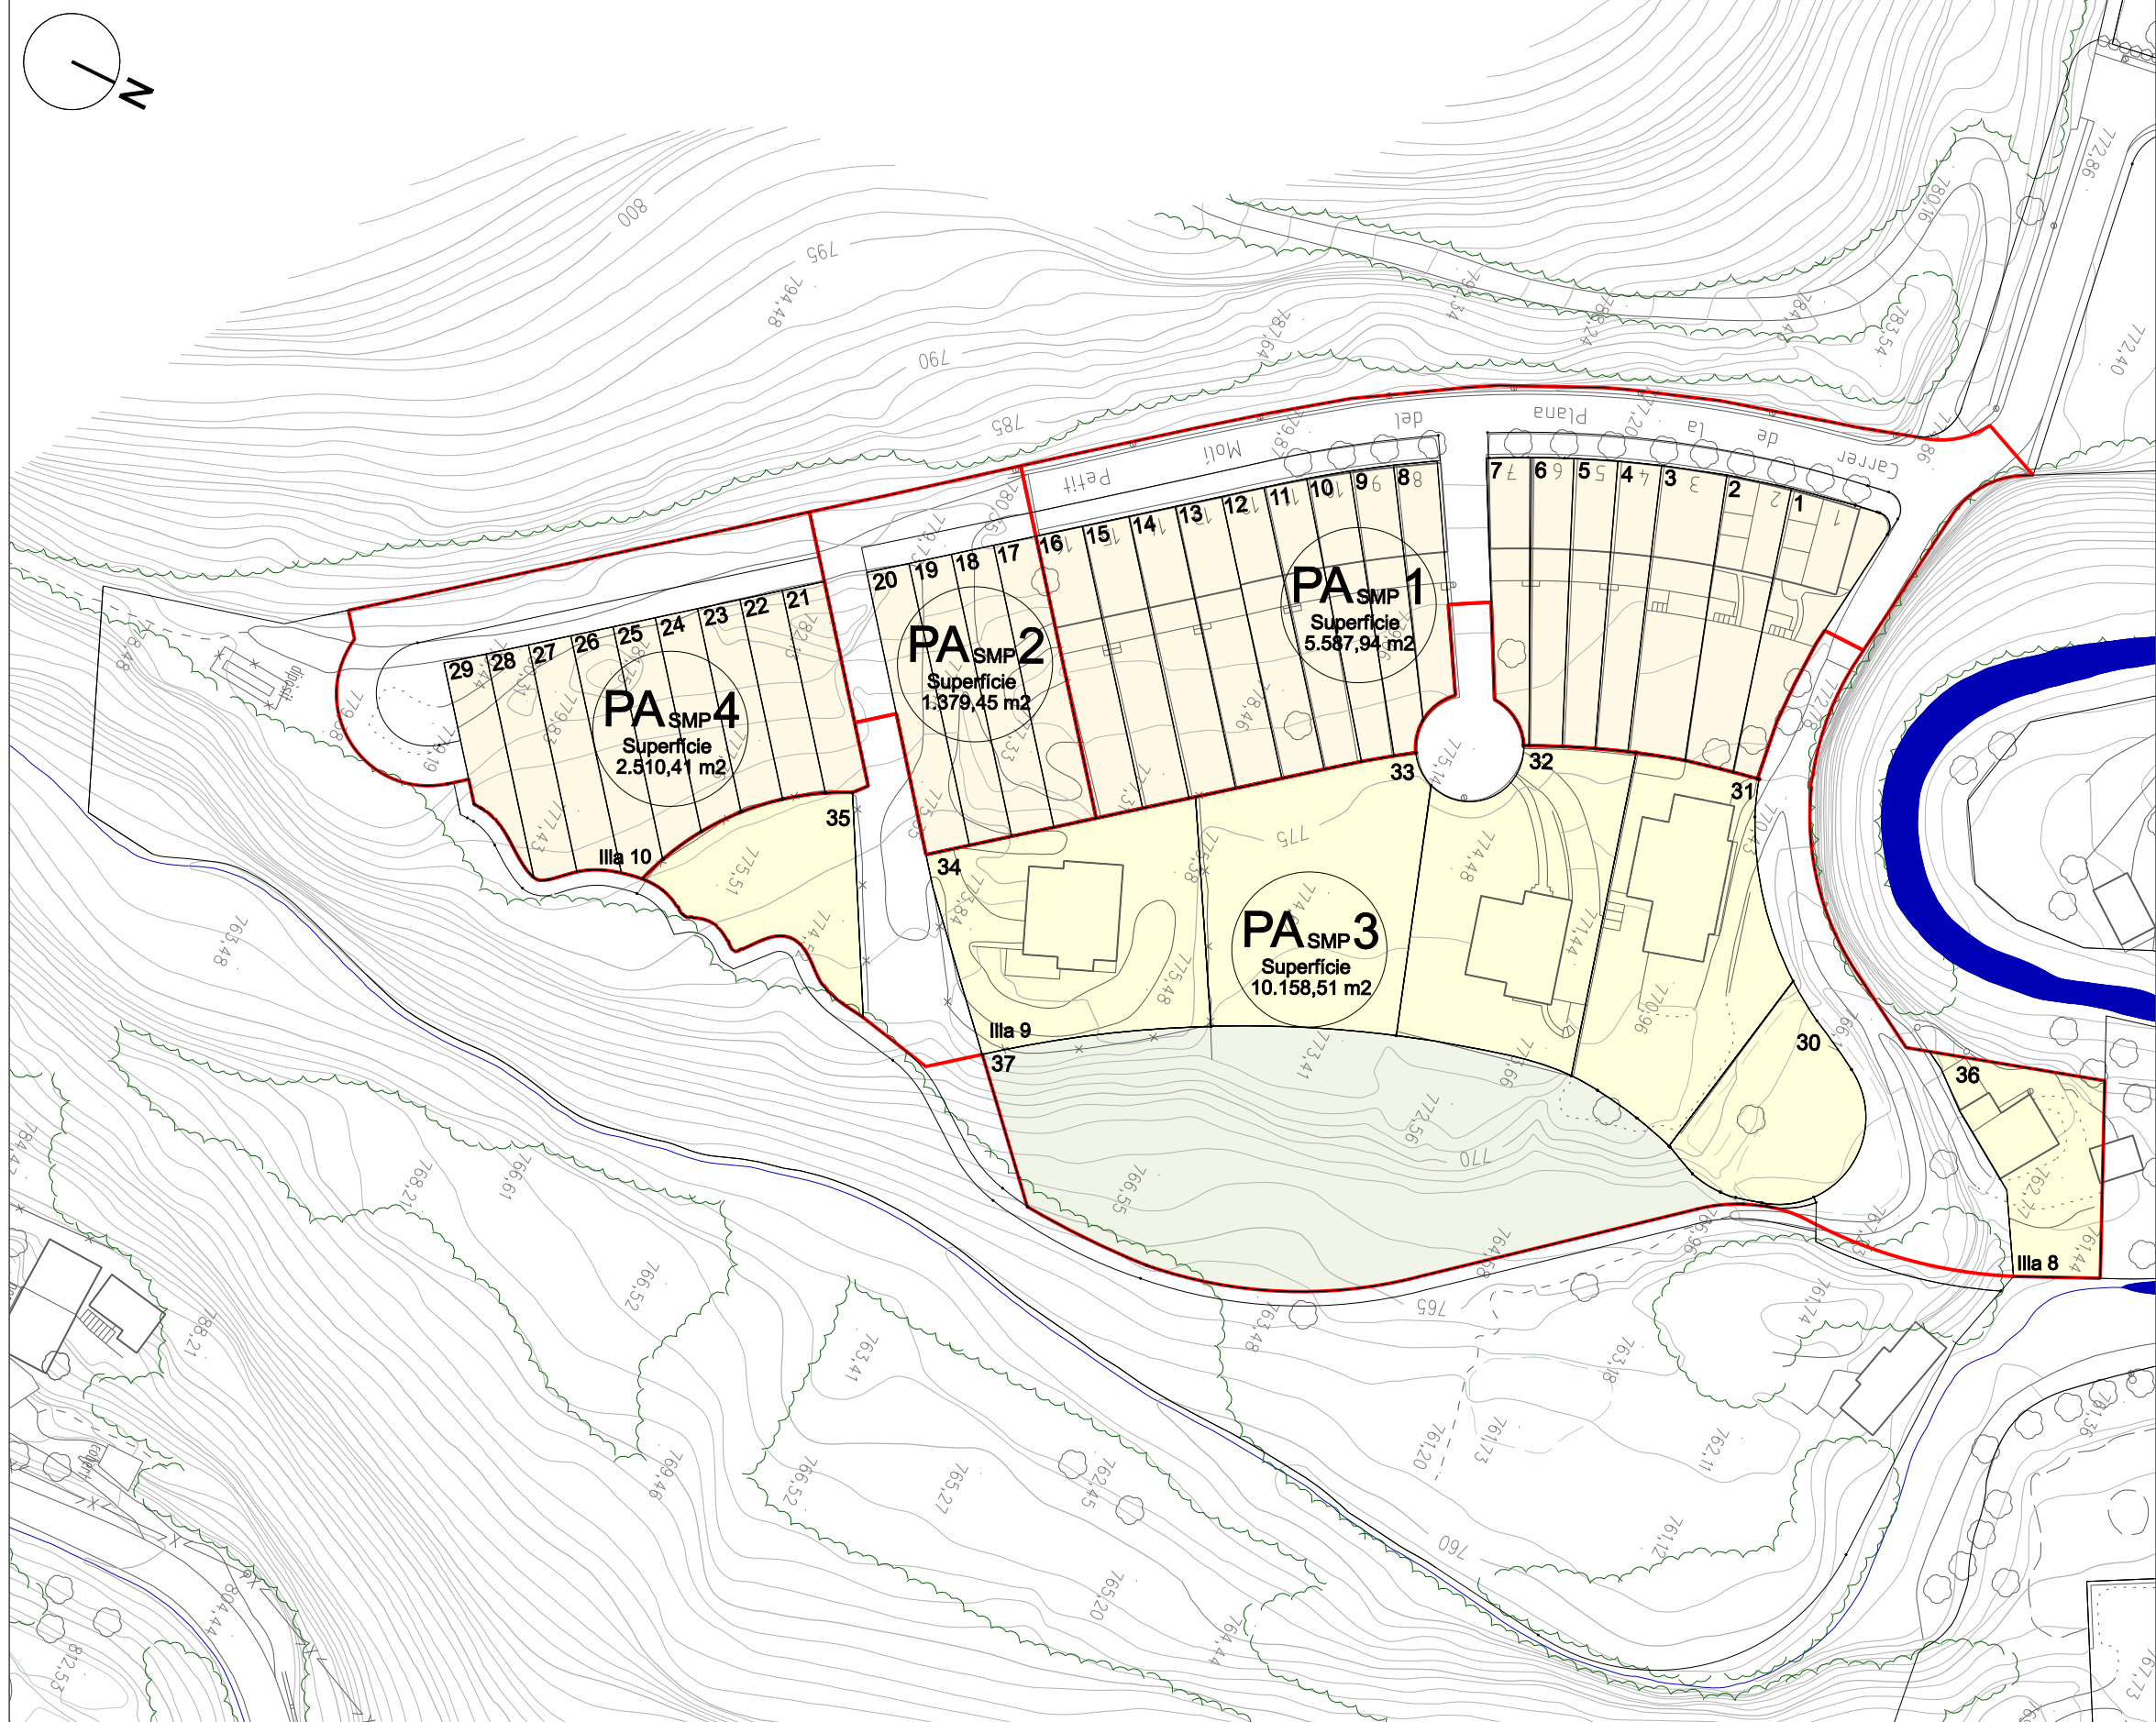

DELIMITACIÓ POLIGONAL DEL SECTOR EL MOLÍ PETIT
 AJUNTAMENT DE SANT JOAN DE LES ABADESSES.2013
 RAMON FORTET I BRU. Arquitecte

E: 1/1000