

C/DE L'ABAT VELMANYA




C/TORRA SALTANT



C/PERE ROCA



C/T.J.CORRIOLS

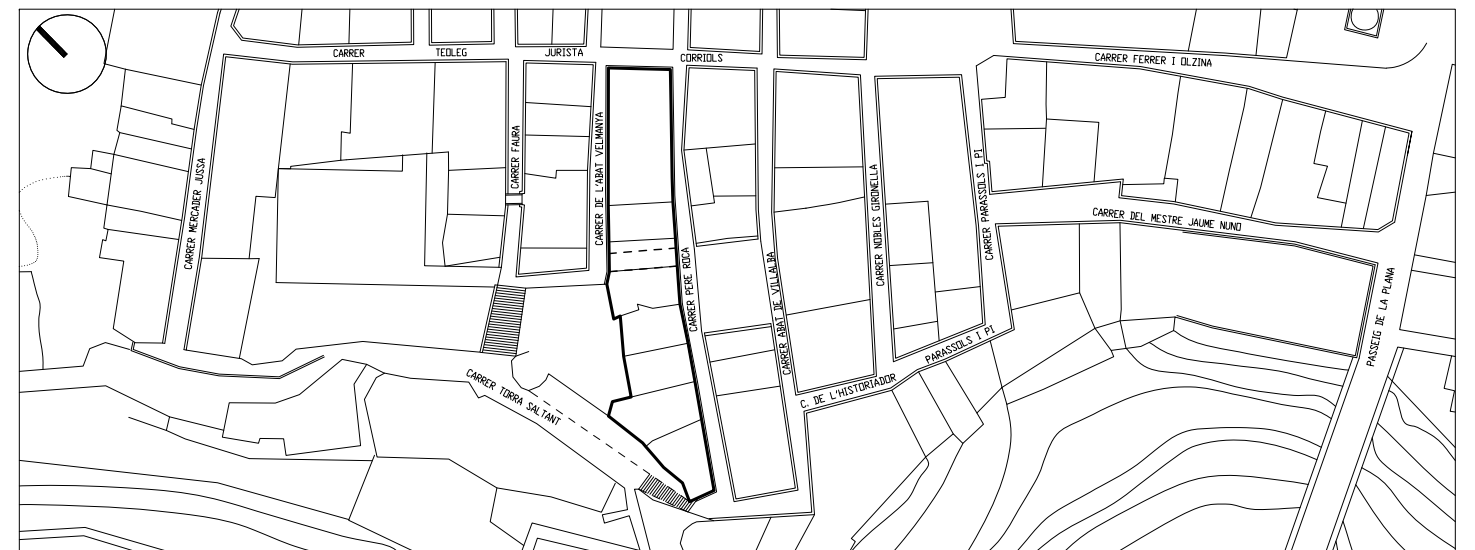

C edifici catalogat
EC element catalogat

— — — — — alçada màxima edifici
— — — — — alçada mínima P.B.

AJUNTAMENT DE SANT JOAN DE LES ABADESSES
MODIFICACIÓ DEL PLA ESPECIAL DE PROTECCIÓ
I DESENVOLUPAMENT DE LA VILA VELLA
R. FORTET-ARQUITECTE

