




ORTOFOTO

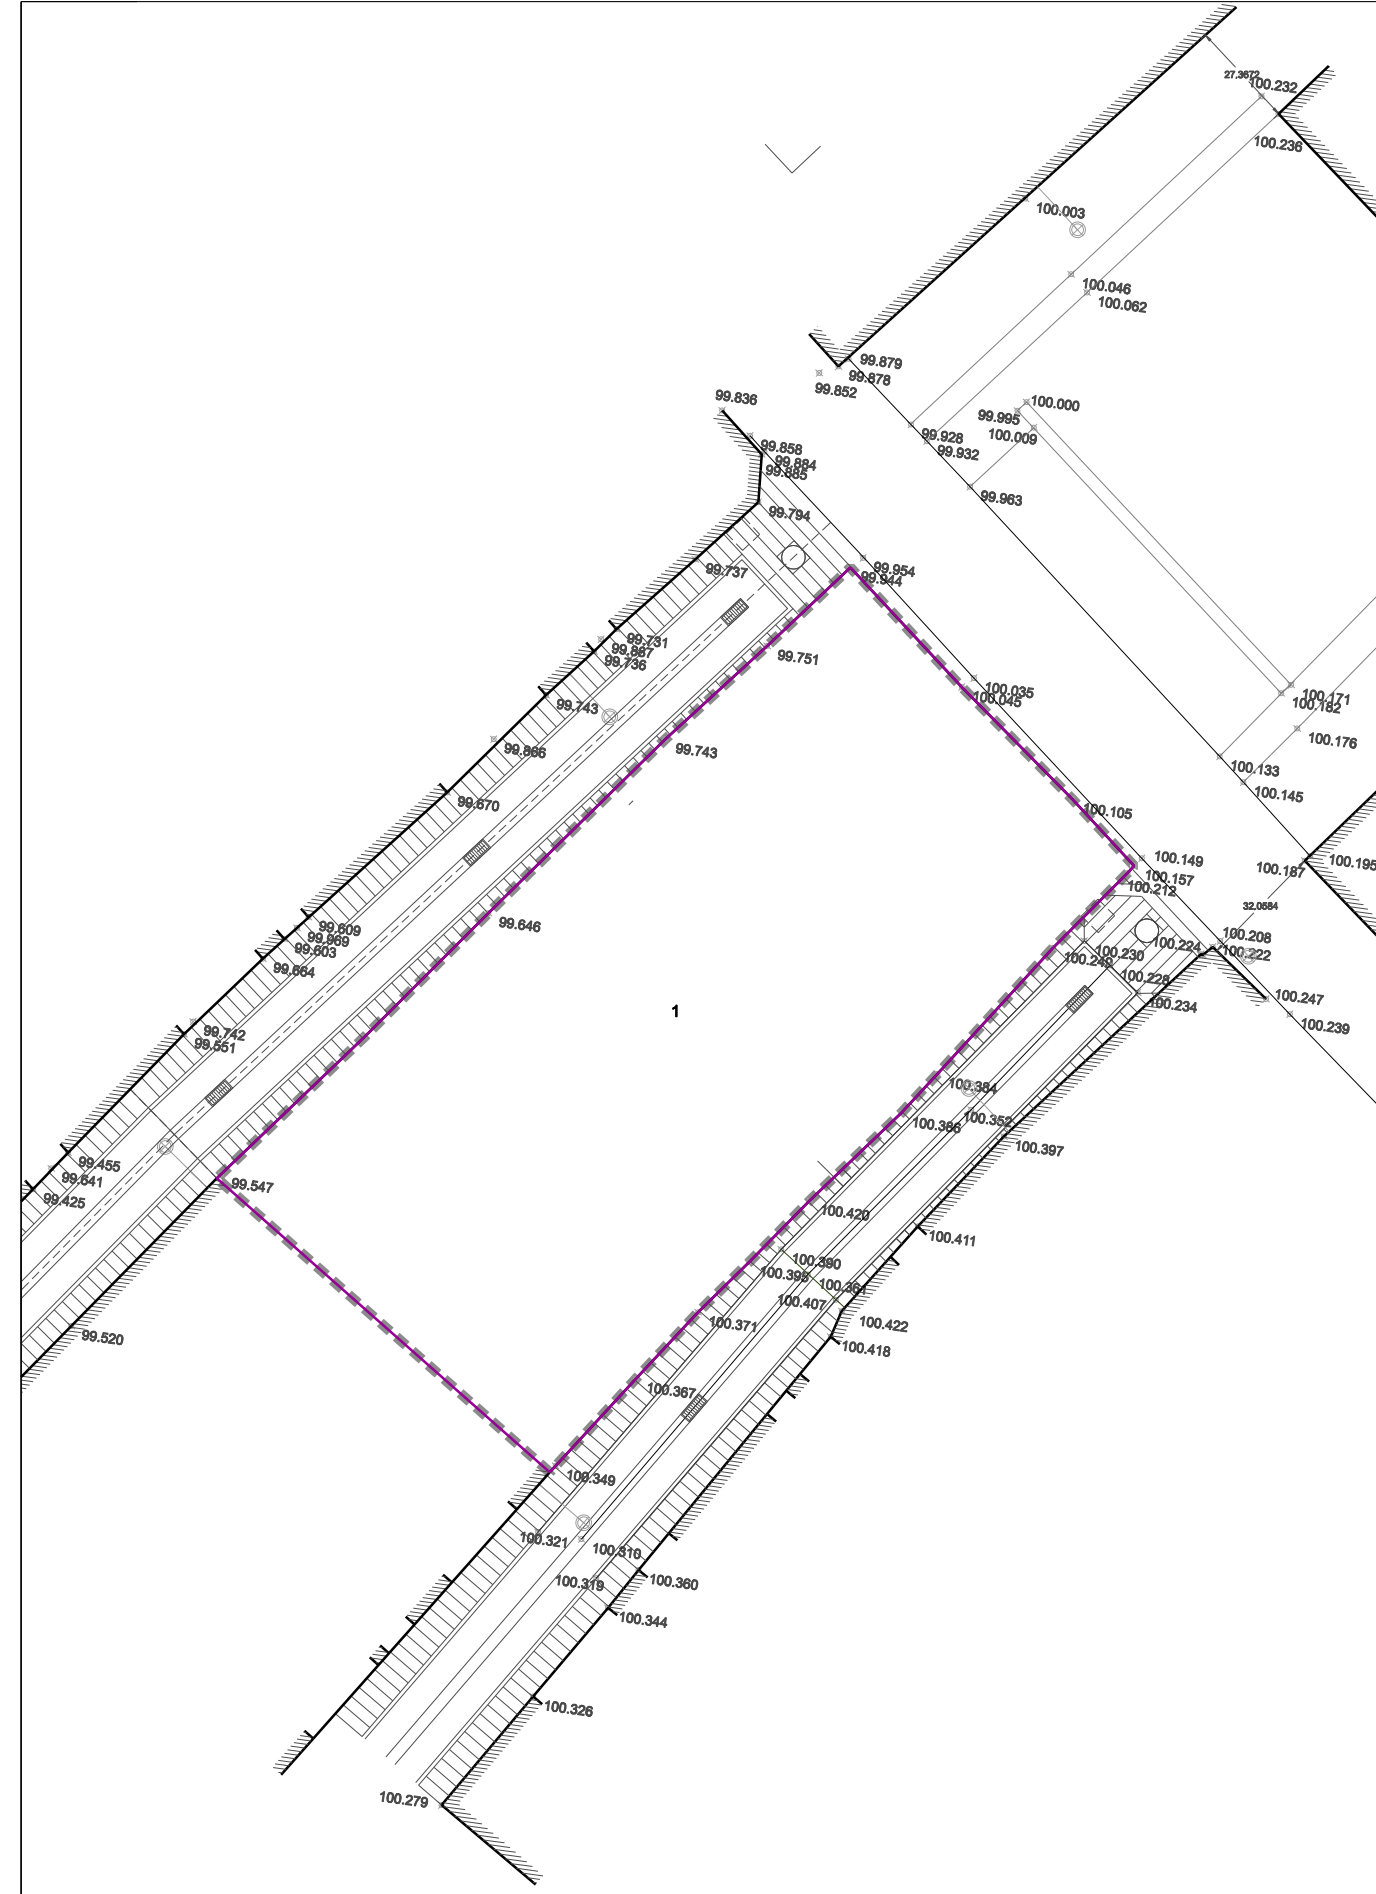

TOPOGRAFIA I PROPIETATS

■ ■ ■ ■	Àmbit de la modificació
—	Propietats
Àmbit	238,72 m2
Propietat 1	238,72 m2

**MODIFICACIÓ PUNTUAL 2/2014 DEL POU DE
SANT JOAN DE LES ABADESSES**
AJUNTAMENT DE SANT JOAN DE LES ABADESSES.2014

E: 1/200

