

SÒL URBÀ CONSOLIDAT. ZONES

- 6.- Zona del Nucli Històric
- 6.1- Zona de la Vila Vella
- 6.2- Zona del Raval

- 7.- Zona d'Exempla Urbà
- 7.1- Zona d'Exempla Urbà en illa oberta
- 7.2- Zona d'Exempla Urbà en illa tancada
- 7.3- Zona d'Exempla Urbà en ordenació específica

- 8.- Zona Suburbana
- 8.1- Zona Suburbana Unifamiliar
- 8.2- Zona Suburbana Plurifamiliar

- 9.- Zona d'edificació aïllada unifamiliar
- 9.1- Z.E. aïllada unifamiliar d'intensitat I
- 9.2- Z.E. aïllada unifamiliar d'intensitat II
- 9.3- Z.E. aïllada unifamiliar d'intensitat III
- 9.4- Z.E. aïllada unifamiliar d'intensitat IV
- 9.5- Z.E. aïllada unifamiliar d'intensitat V

- 10.- Zona d'edificació aïllada plurifamiliar
- 10.1- Z.E. aïllada plurifamiliar d'intensitat I
- 10.2- Z.E. aïllada plurifamiliar d'intensitat II

- 11.- Zona de Volumetria consolidada

- 12.- Verd Privat

- 13.- Zona d'Indústria aïllada
- 13.1- Z.Ind. aïllada d'intensitat I
- 13.2- Z.Ind. aïllada d'intensitat II
- 13.3- Z.Ind. aïllada d'intensitat III

- 14.- Zona d'Indústria segons alineacions
- 14.1- Z.Ind. alineacions d'intensitat I
- 14.2- Z.Ind. alineacions d'intensitat II

- 15.- Zona d'activitats econòmiques terciàries en edificació aïllada



SÒL URBÀ I URBANITZABLE. SISTEMES

- 1.- S. Hidrogràfic

- 2.- S. Comunicacions Viàries
- 2.1- Vialitat
- 2.2- Àrees d'aparcament
- 2.3- Espais d'aparcament sota rasant
- 2.4- Estació d'autobusos

- 3.- Sistema d'espais lliures
- 3.1- Parcs Públics
- 3.2- Jardins i Passeigs urbans
- 3.3- Espais de protecció i servitud
- 3.4- Àrees per a l'esport i lleure

- 4.- Equipaments comunitaris i Habitatges Dotacionals
- 4.1- Docents
- 4.2- Esportiu
- 4.3- Sanitari assistencial
- 4.4- Socio - Cultural
- 4.5- Servels públics
- 4HD - S. Habitatges Dotacionals

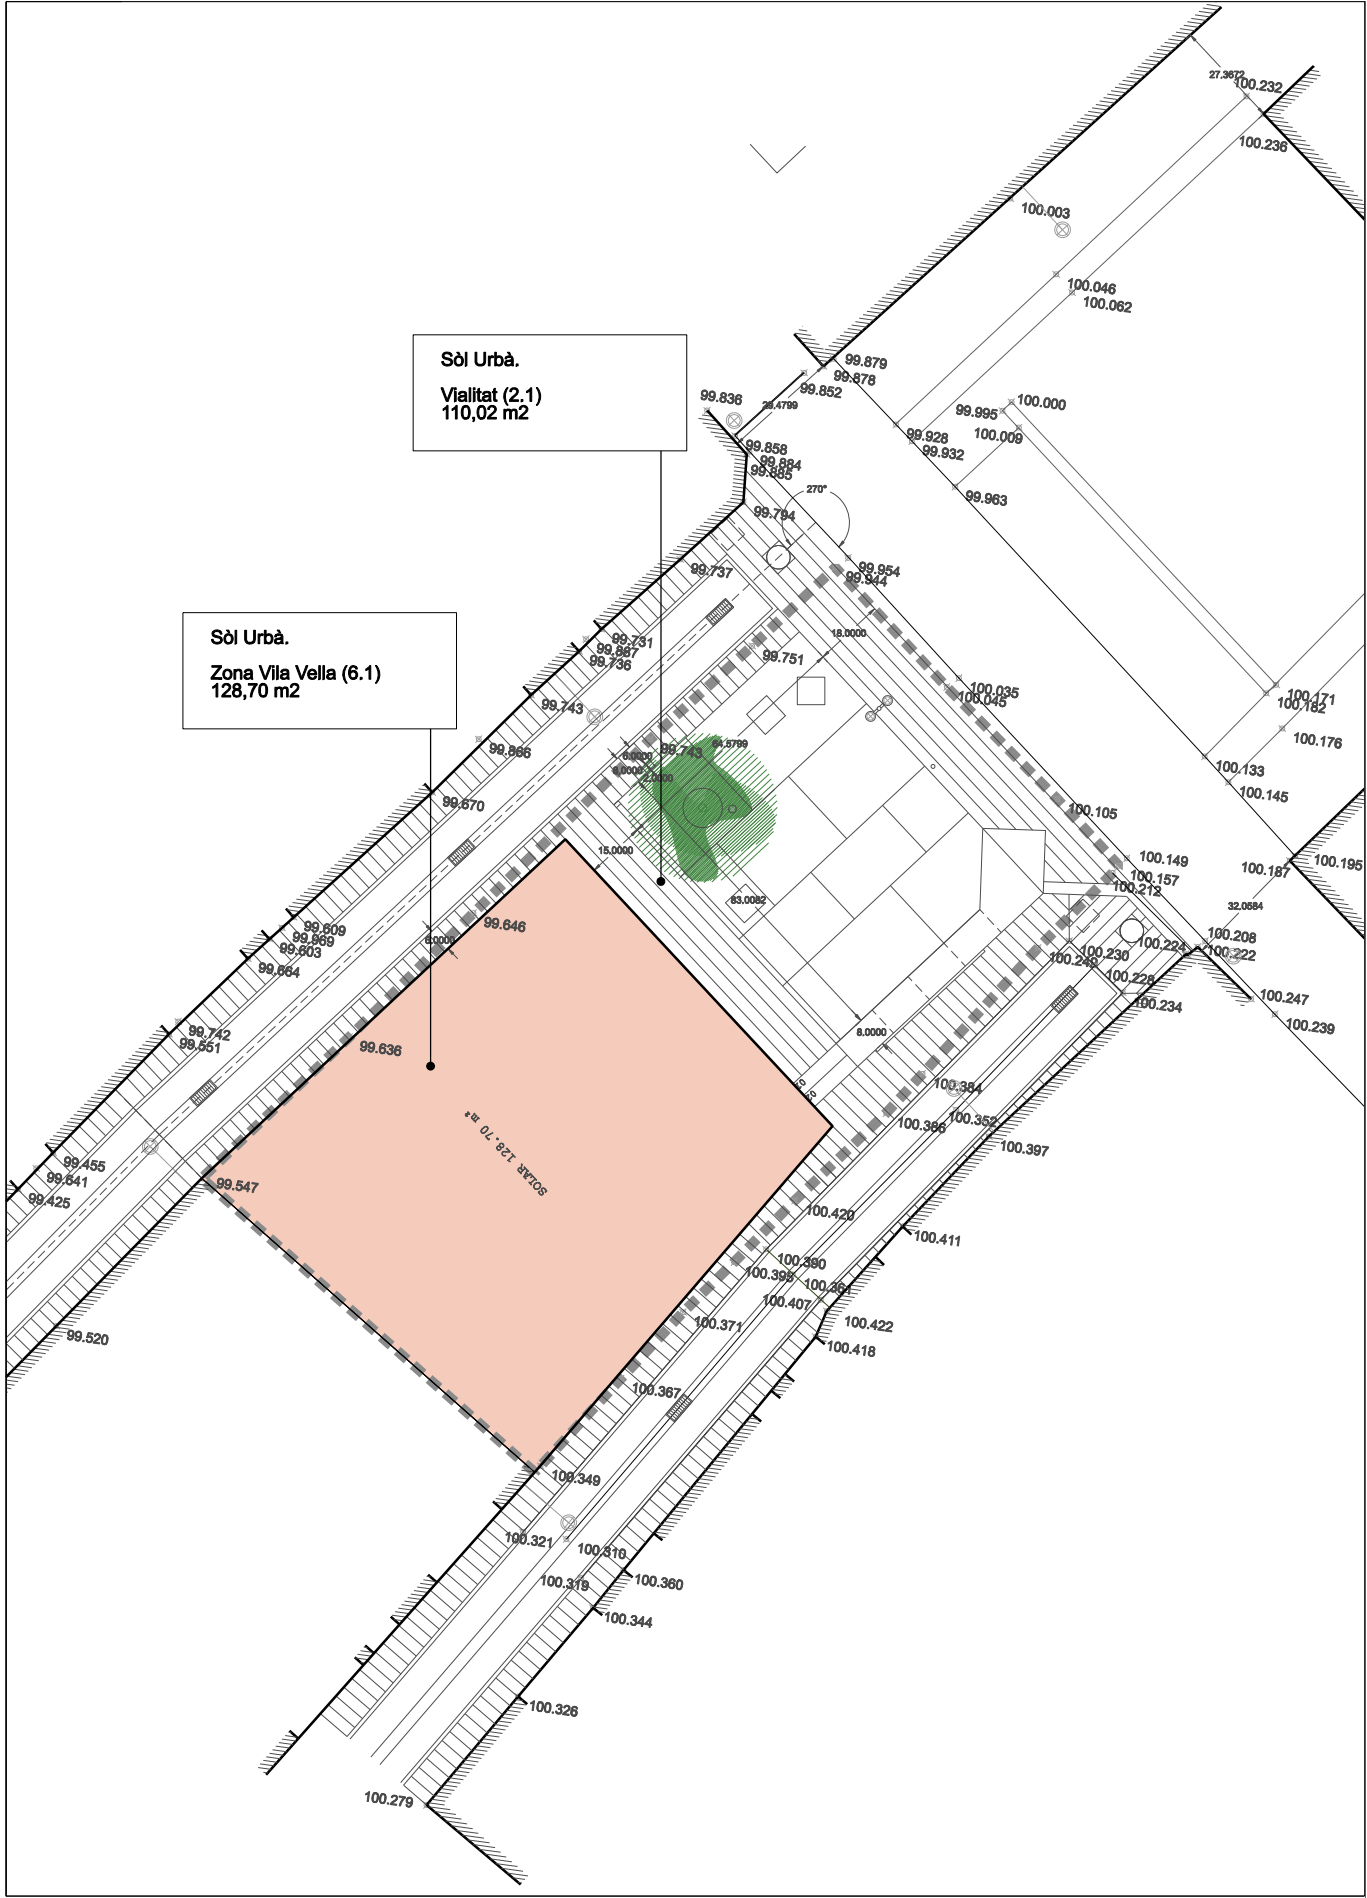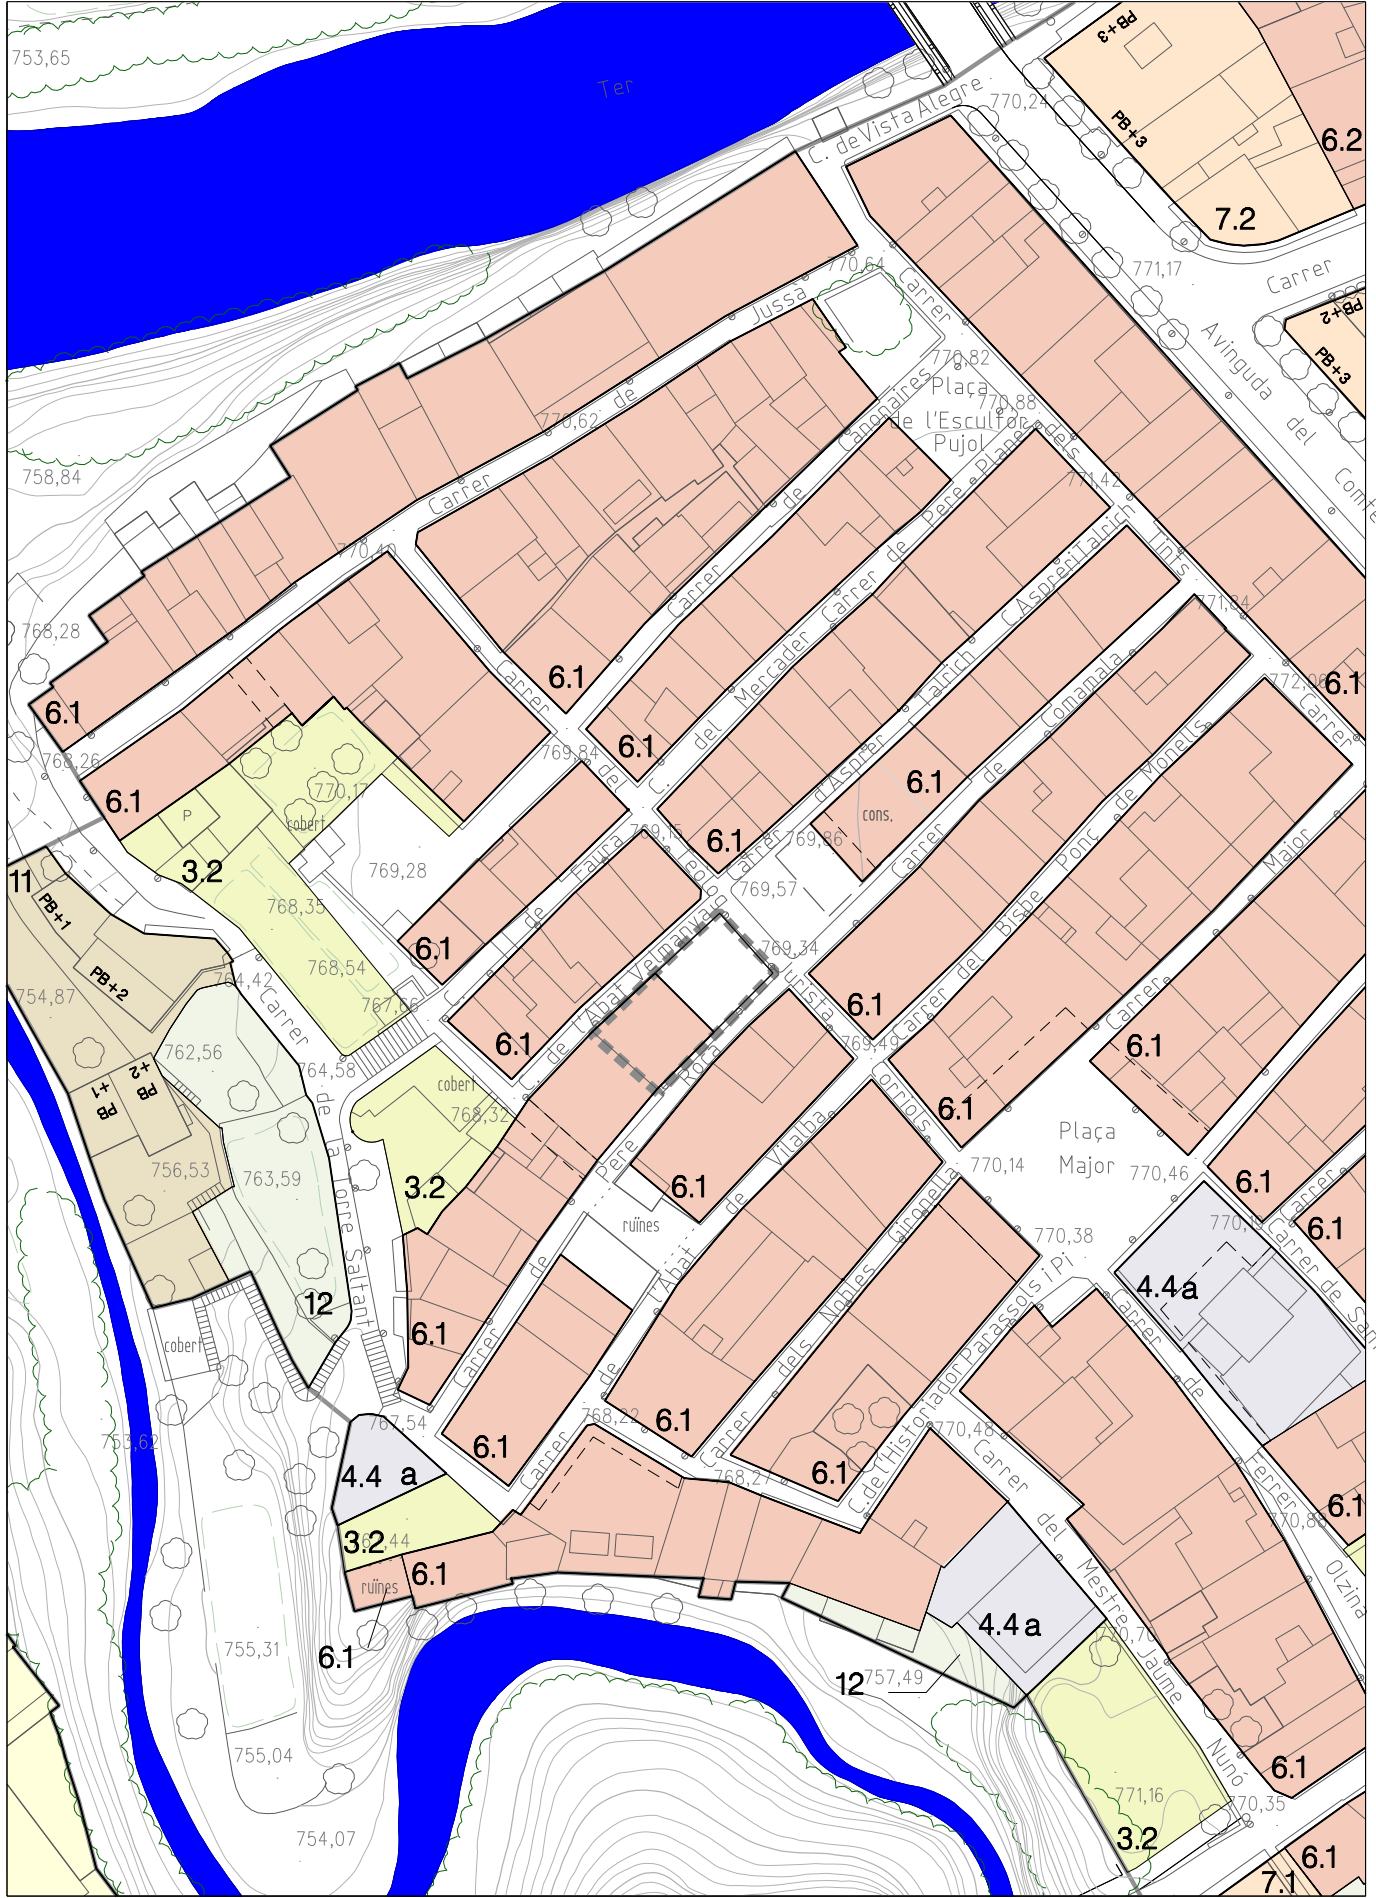

HABITATGES DE PROTECCIÓ PÚBLICA

HPP.1- Límit i identificació de parcel·les amb Habitatges de Protecció Pública

* PMU o PA amb Habitatges de protecció pública

■ ■ ■ ■ Àmbit de la modificació

— — — — Terme Municipal

— — — — Sòl Urbà

--- --- Sòl urbanitzable delimitat

- - - - Sòl urbanitzable no delimitat

— — — — P.A. i P.M.U.

MODIFICACIÓ PUNTUAL 2/2014 DEL POUM DE SANT JOAN DE LES ABADESSES

AJUNTAMENT DE SANT JOAN DE LES ABADESSES, 2014

E: 1/1000 E: 1/200