

SÒL URBÀ CONSOLIDAT. ZONES

- 9.- Zona d'Edificació aïllada unifamiliar**
- 9.1.- Z.E. aïllada unifamiliar d'Intensitat I
 - 9.2.- Z.E. aïllada unifamiliar d'Intensitat II
 - 9.3.- Z.E. aïllada unifamiliar d'Intensitat III
 - 9.4.- Z.E. aïllada unifamiliar d'Intensitat IV
 - 9.5.- Z.E. aïllada unifamiliar d'Intensitat V
- 11.- Zona de Volumetria consolidada**

SISTEMES


- 1.-S. HIDROGRÀFIC**
- 2.-S.COMUNICACIONS**
- 2.1.- Viaductat
 - 2.2.- Àrees d'aparcament
 - 2.3.- Espais d'aparcament sota rasant
 - 2.4.- Estació d'autobusos
- 3.-SISTEMA D'ESPais LLIBRES**
- 3.1.- Parcs Públics
 - 3.2.- Jardins i Passells urbans
 - 3.3.- Espais de protecció i servitud
 - 3.4.- Àrees per a l'esport i lleure
- 4.-EQUIPAMENTS COMUNITARIS**
- 5.- INFRASTRUCTURES DELS SERVEIS URBANÍSTICS**

BÉNS PROTEGITS

- CULTURALS**
- Bé d'Interès Cultural

LÍMITS

- Limit àmbit de la modificació
- Limit sòl urbà

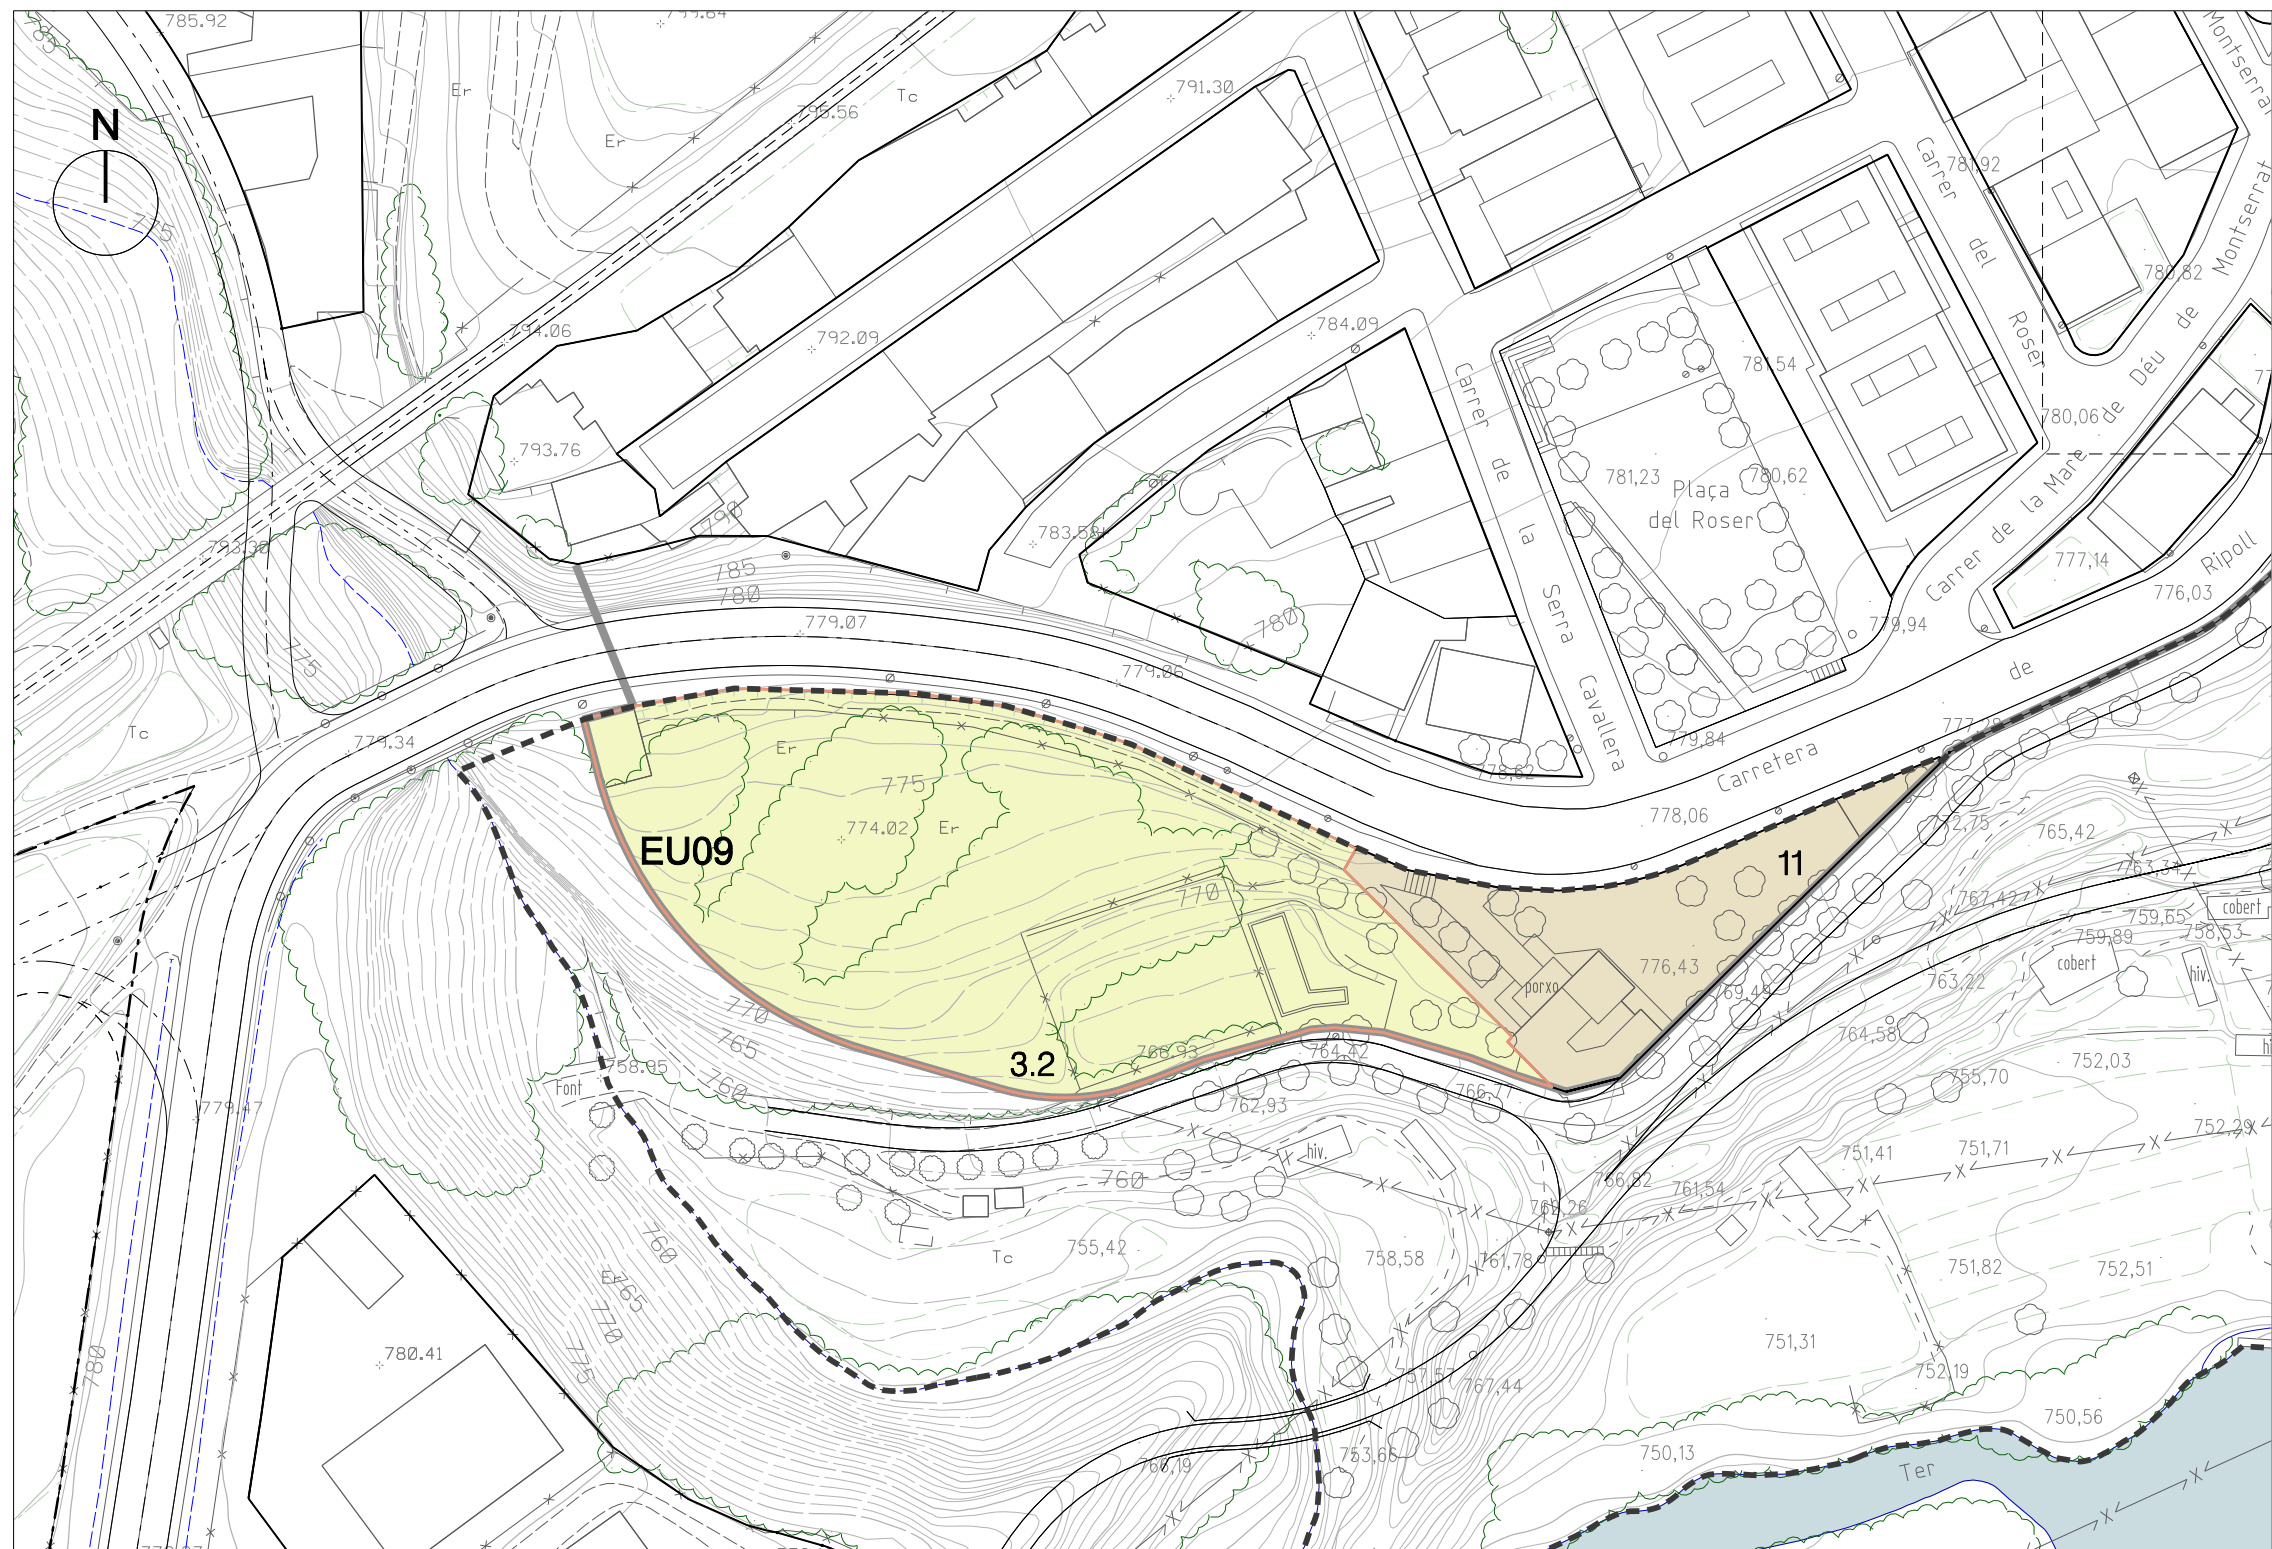

MODIFICACIÓ 2-2015 DEL POUM.
 AJUNTAMENT DE SANT JOAN DE LES ABADESSES. 2016
 RAMON FORTET I BRU. Arquitecte

E: 1/1000 Mod. 2 / 2015

POUM VIGENT. CLASSIFICACIÓ I QUALIFICACIÓ DEL SÒL URBÀ 07