

ALINEACIONS I RASANTS

ALINEACIONS

Ocupació Planta Baixa

Ocupació Plantes Superiors

RASANTS VIABILITAT

Cota Rasant 723.05

Cota Terreny 723.05

BÉNS PROTEGITS

Béns Culturals

Edifici / Elements

Espais / Jardins / Construccions

Conjunt de Façanes

C.01 Conjunt Vila Vella i Raval

Béns Naturals

ECP

IG Indret d'interès geològic


LÍMITS

Limit Terme Municipal

Limit sòl Urbà

Limit sòl urbanitzable delimitat

Limit sòl urbanitzable no delimitat

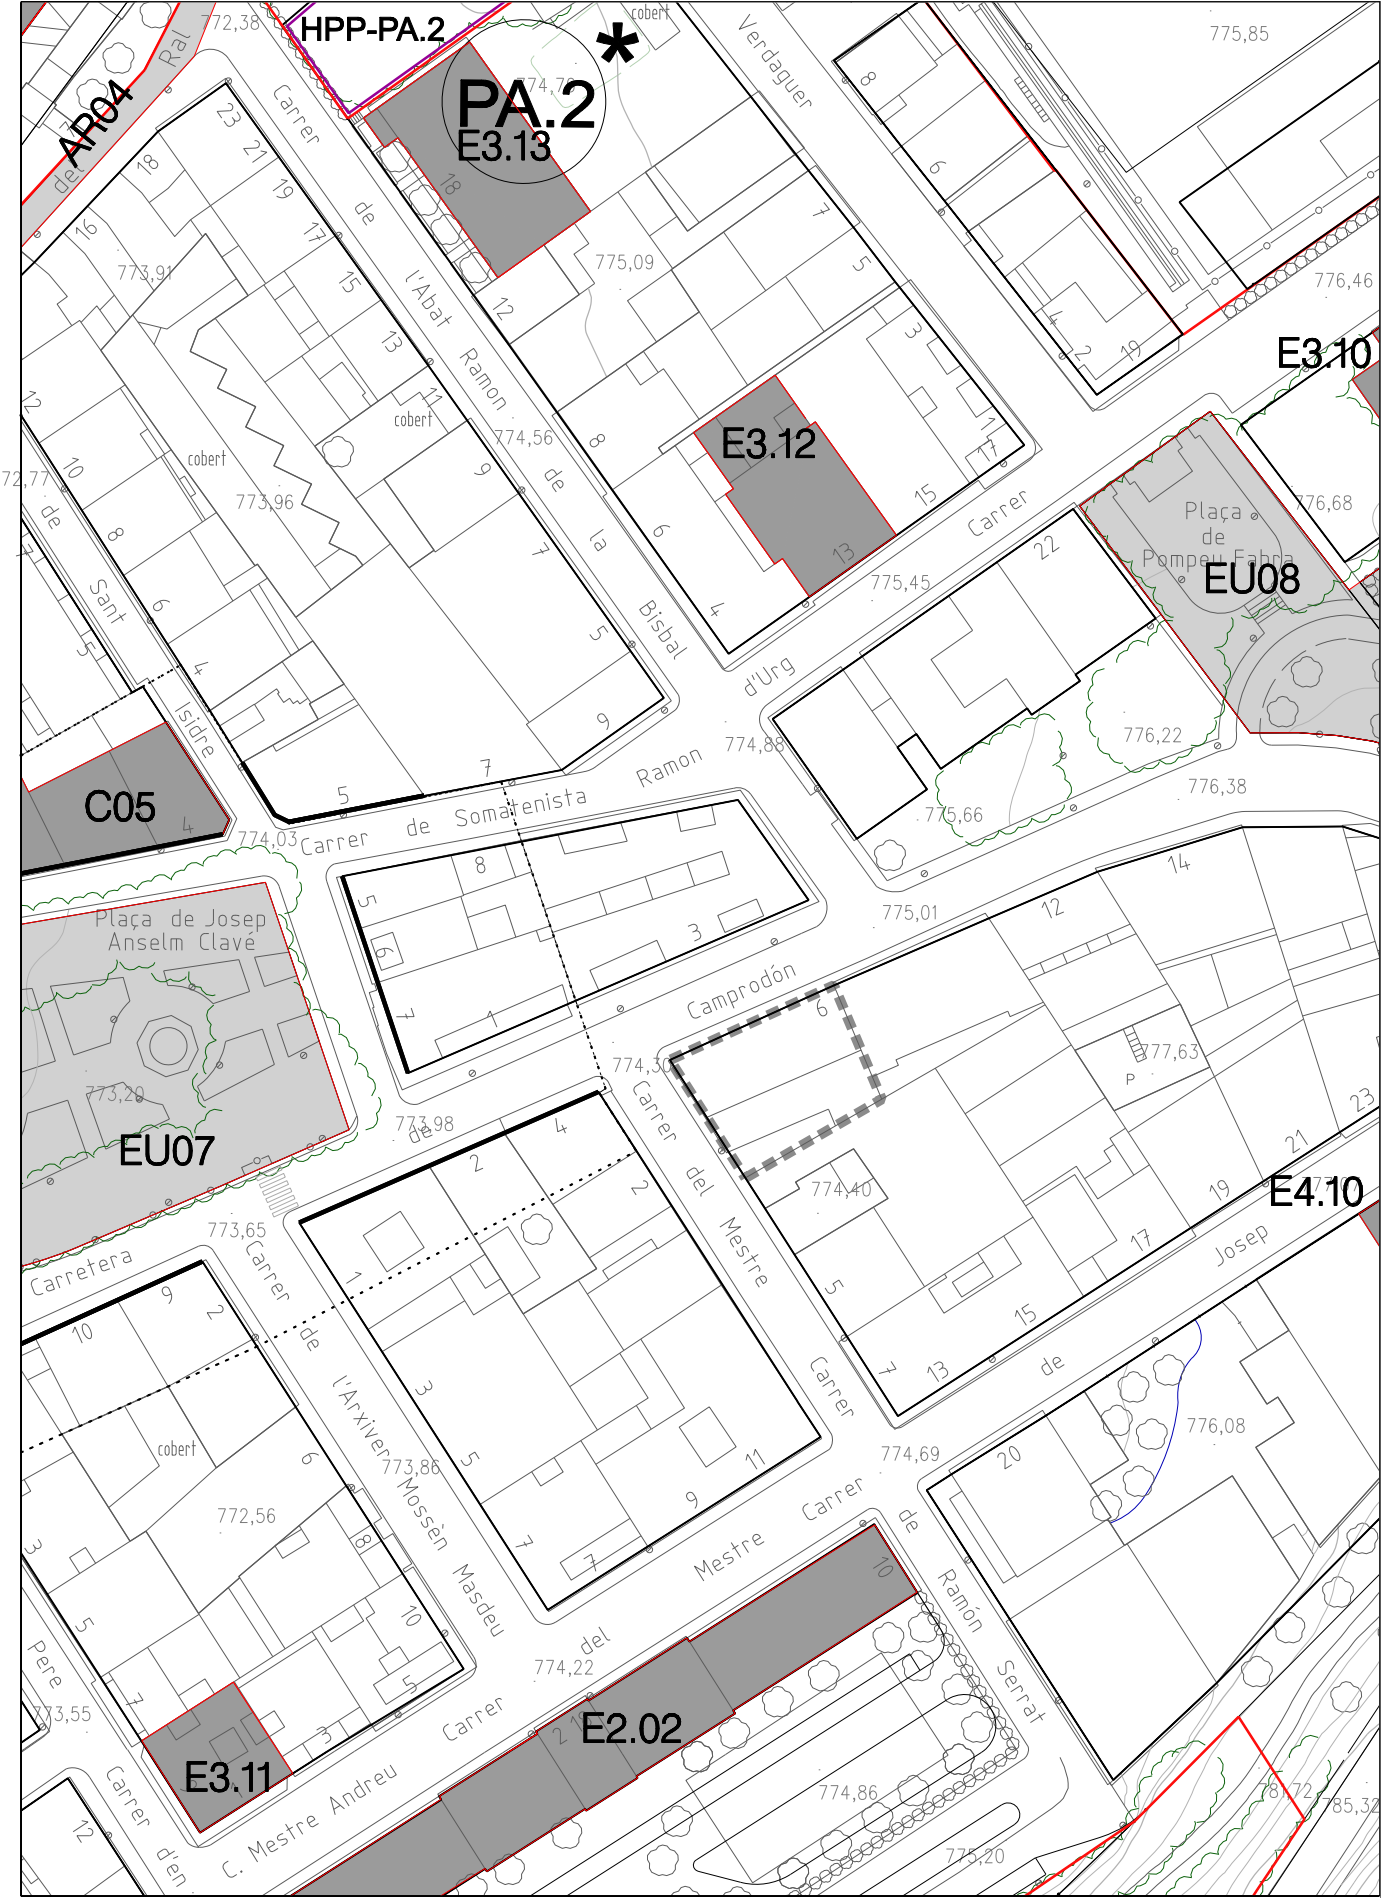

■ ■ ■ ■ ■ Àmbit de la modificació

— Terme Municipal

— Sòl Urbà

--- Sòl urbanitzable delimitat

--- Sòl urbanitzable no delimitat

— P.A. i P.M.U.

MODIFICACIÓ 1/2014 POUM DE SANT JOAN DE LES ABADESSES

AJUNTAMENT DE SANT JOAN DE LES ABADESSES.2014

E: 1/1000