



Alçat Sud

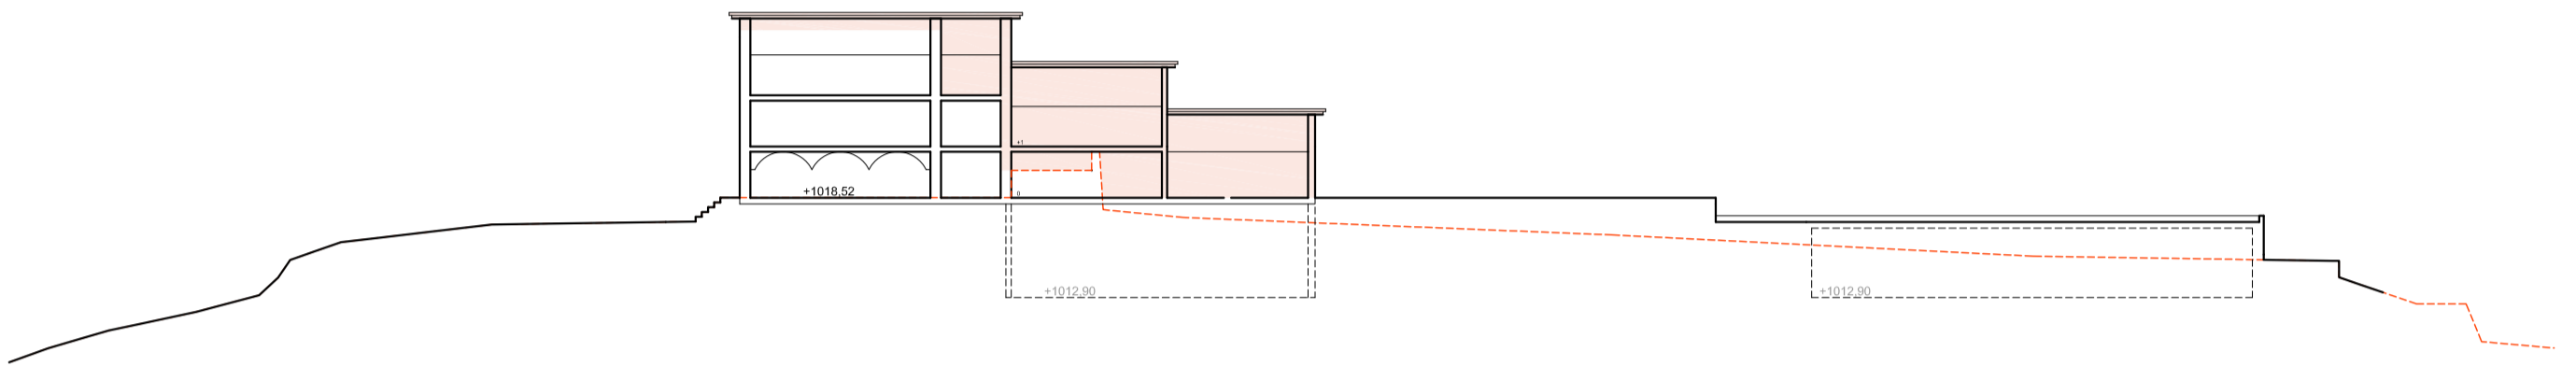

Secció Longitudinal 1

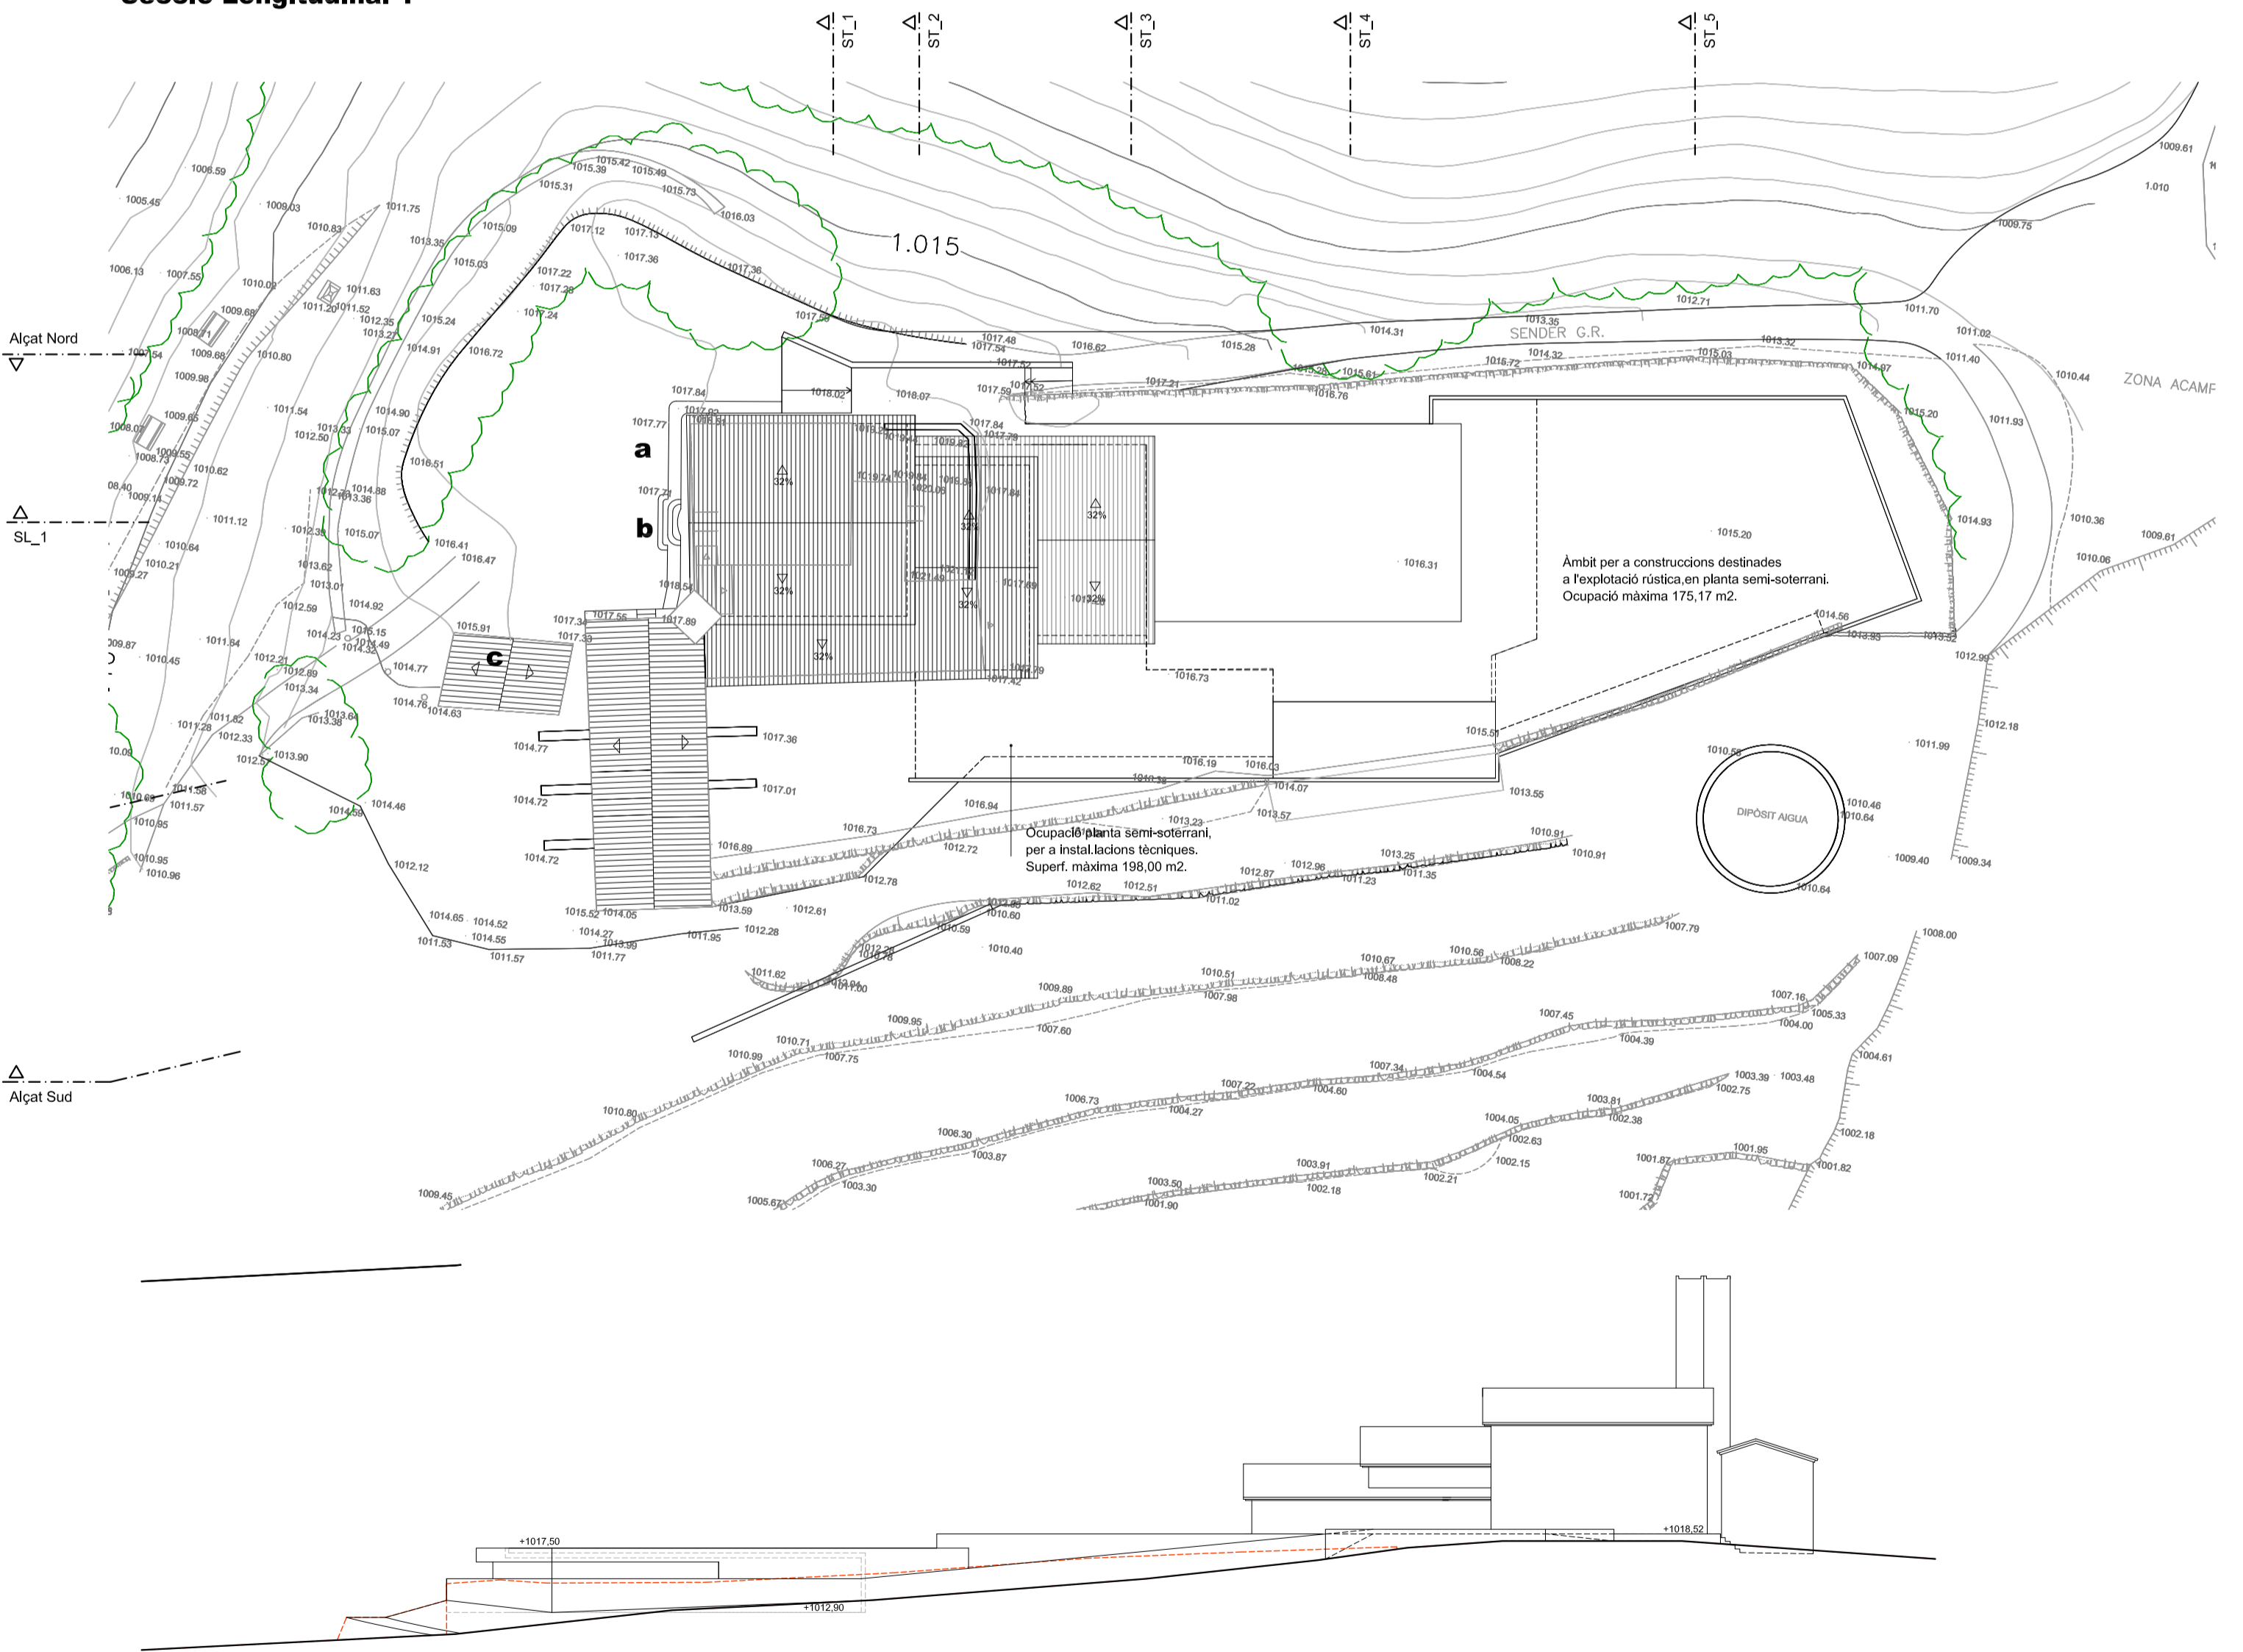

Alçat Nord