



△  
SL\_1

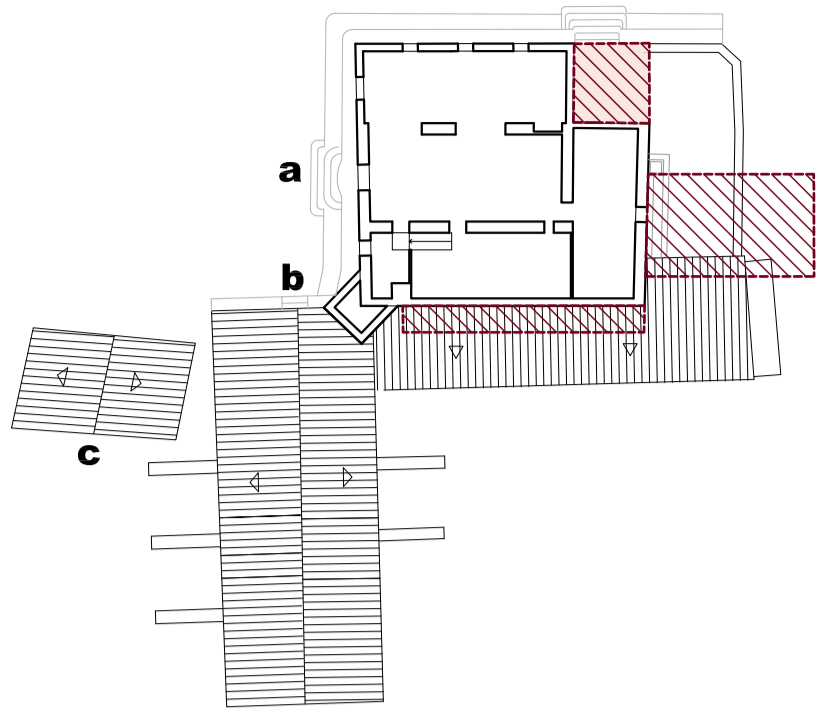


**Planta Segona**

△  
SL\_1

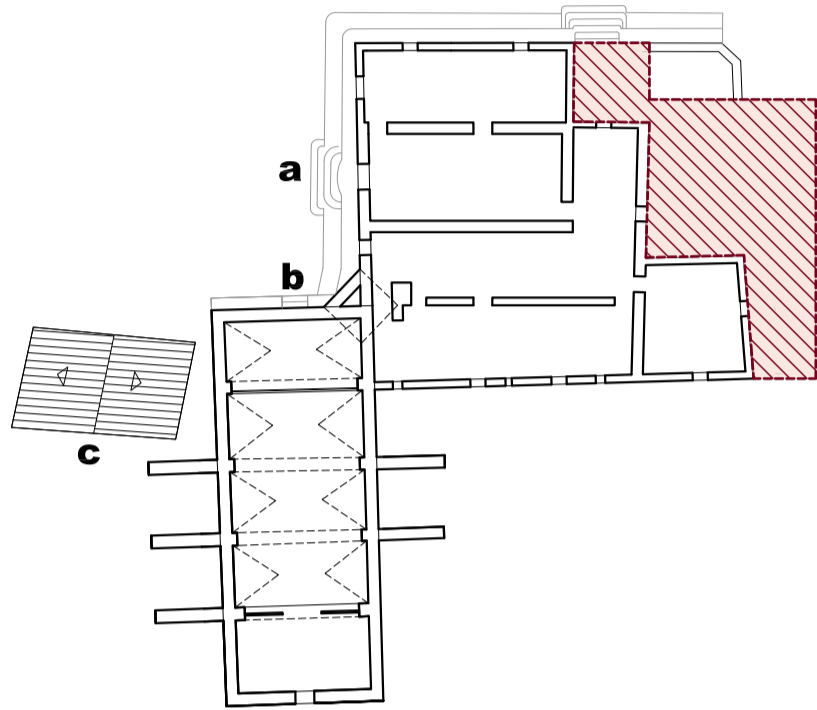

**Planta Primera**

△  
SL\_1

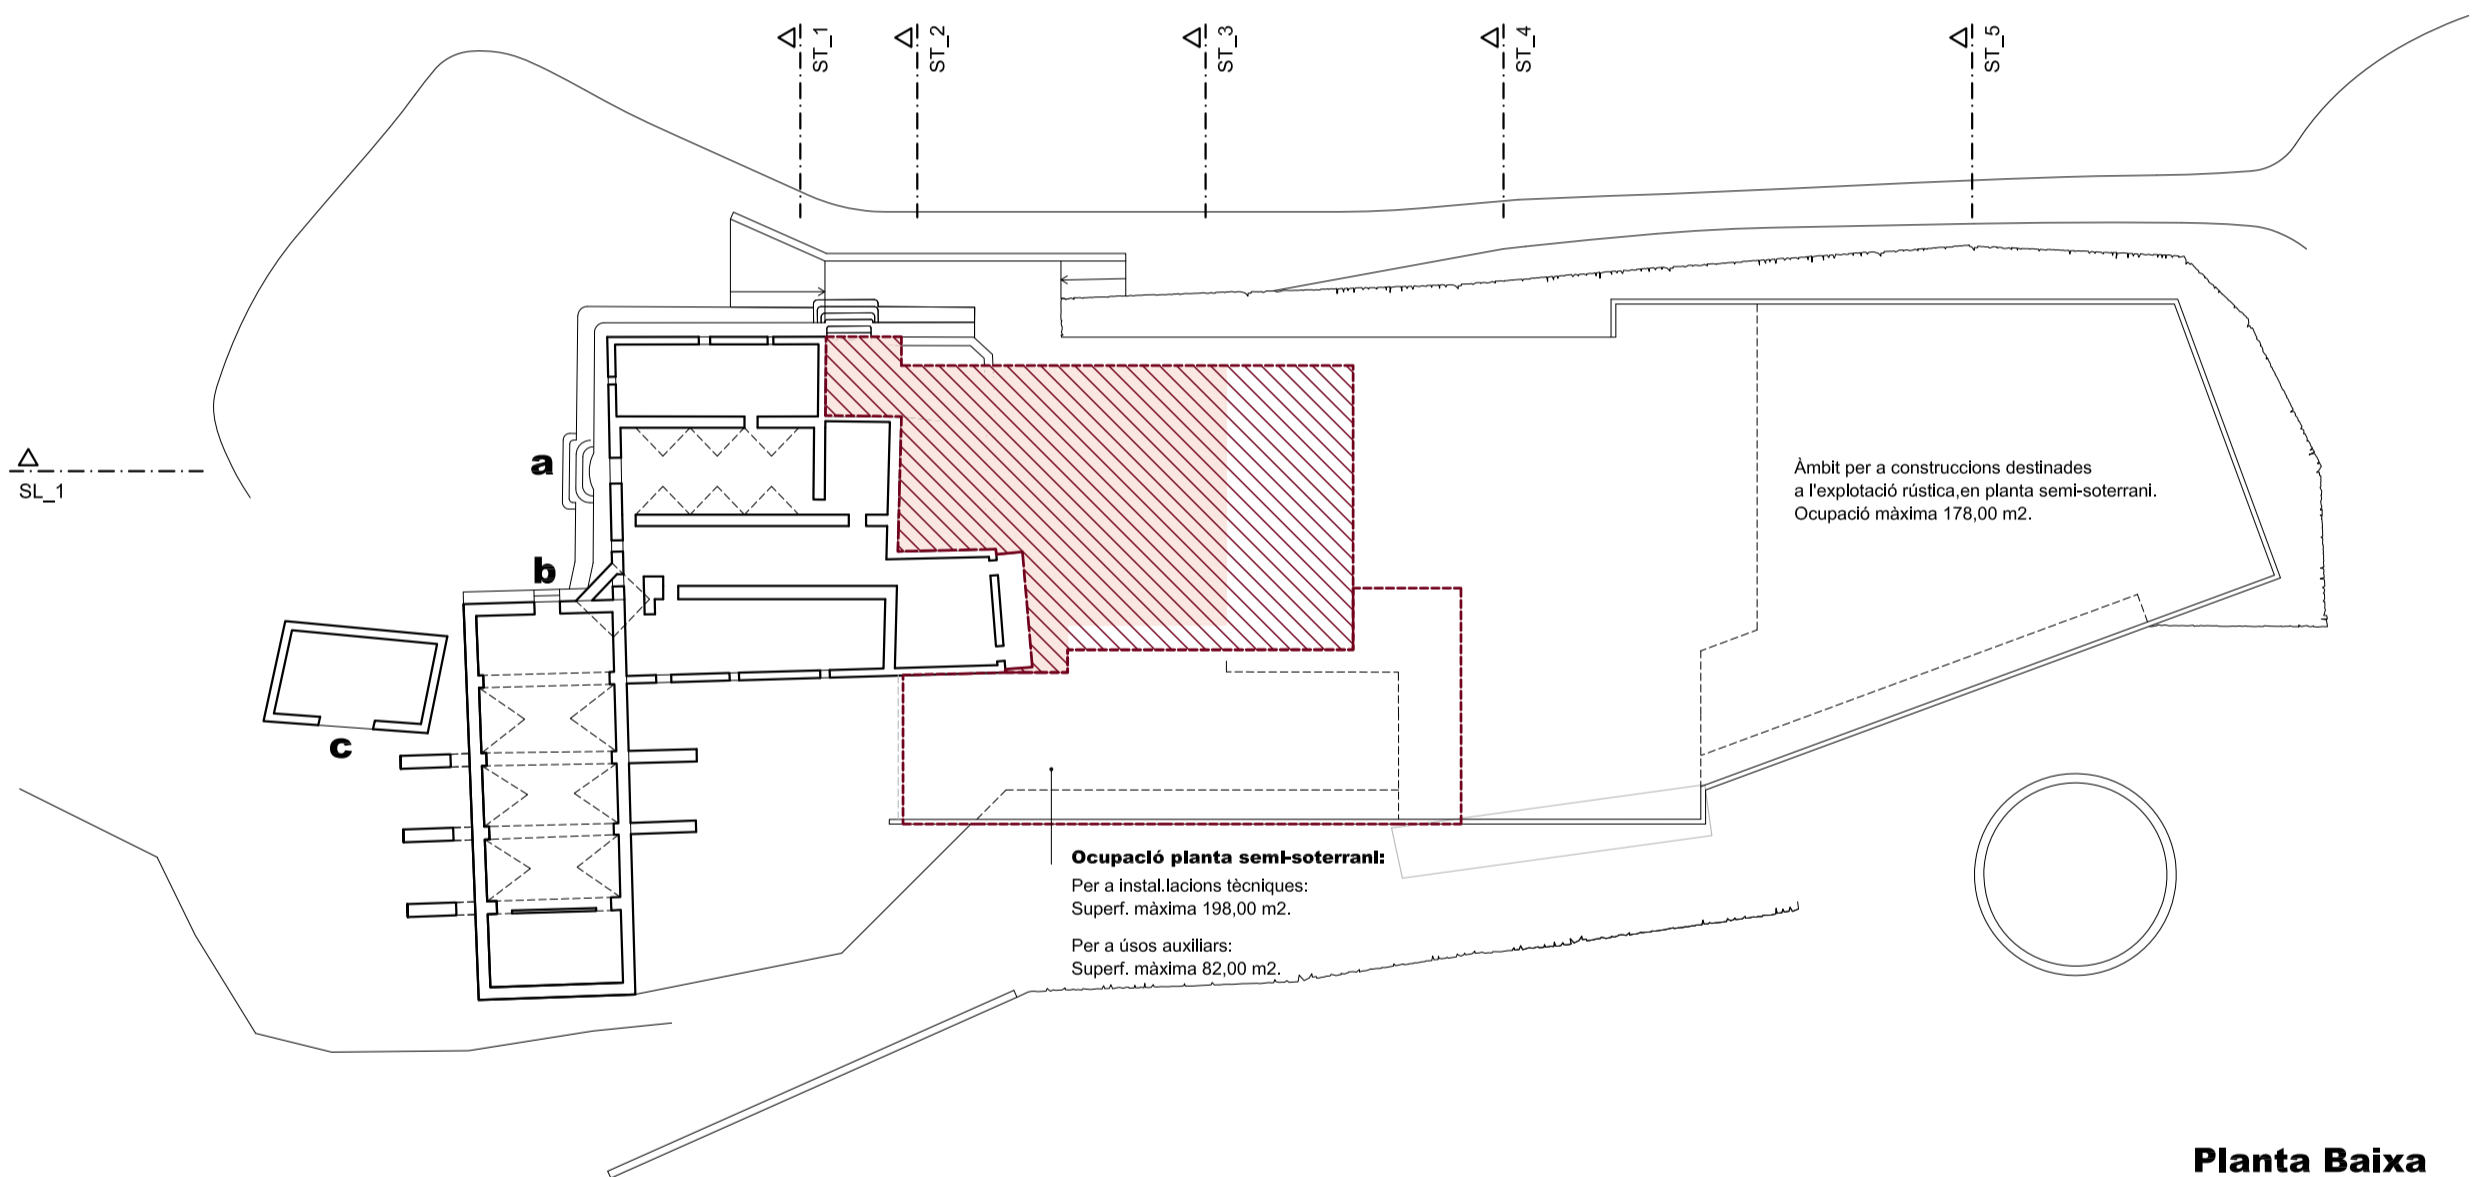

**Planta Baixa**

Superfícies de sostre sobre rasant (m<sup>2</sup>):

Edificació	Ús		Sostre edificat per planta	Per edificació	Ampliació possible (*)	P.E. Vigent	Modificació P.E.
a	Casa	P.Baixa	301,56			232,97	344,74
		P.Primerà	293,07			113,37	113,35
		P.Segona	169,07	763,70	381,85	16,79	82,49
b	Ermita	P.Baixa	189,67			0,00	0,00
		P.Primerà	82,86	272,53	136,27	0,00	0,00
c	Cobert	P.Baixa	45,73	45,73	22,86	0,00	0,00
				1.081,96	540,98	363,13	540,58

\* En aplicació del 50% (Art. 7.7) de les Normes del P.E. de Masies i Cases Rurals.