

SÒL URBÀ CONSOLIDAT. ZONES

- 6.- Zona del Nucli Històric**
- 6.1.- Zona de la Vila Vella**
- 6.2.- Zona del Raval**
- 7.- Zona d'Expansió Urbà**
- 7.1.- Zona d'Expansió Urbà en lila obrerta**
- 7.2.- Zona d'Expansió Urbà en lila tancada**
- 7.3.- Zona d'Expansió Urbà en ordenació específica**
- 8.- Zona Suburbana**
- 8.1.- Zona Suburbana Unifamiliar**
- 8.2.- Zona Suburbana Plurifamiliar**
- 9.- Zona d'edificació allada unifamiliar**
- 9.1.- Z.E. allada unifamiliar d'intensitat I**
- 9.2.- Z.E. allada unifamiliar d'intensitat II**
- 9.3.- Z.E. allada unifamiliar d'intensitat III**
- 9.4.- Z.E. allada unifamiliar d'intensitat IV**
- 9.5.- Z.E. allada unifamiliar d'intensitat V**
- 10.- Zona d'edificació allada plurifamiliar**
- 10.1.- Z.E. allada plurifamiliar d'intensitat I**
- 10.2.- Z.E. allada plurifamiliar d'intensitat II**
- 11.- Zona de Volumetria consolidada**
- 12.- Vind Privat**
- 13.- Zona d'indústria allada**
- 13.1.- Z.Ind. allada d'intensitat I**
- 13.2.- Z.Ind. allada d'intensitat II**
- 13.3.- Z.Ind. allada d'intensitat III**
- 14.- Zona d'indústria segons alineacions**
- 14.1.- Z.Ind. alineacions d'intensitat I**
- 14.2.- Z.Ind. alineacions d'intensitat II**
- 15.- Zona d'activitats econòmiques terciàries en edificació allada**

SÒL URBÀ NO CONSOLIDAT I SÒL URBANITZABLE

- Us residencial unifamiliar**
- Us residencial plurifamiliar**
- Us industrial**
- Us per a Activitats Econòmiques**

SÒL URBÀ I URBANITZABLE. SISTEMES

- 1.- S. Hidrogràfic**
- 2.- S. Comunicacions Viàries**
- 2.1.- Vialitat**
- 2.2.- Àrees d'aparcament**
- 2.3.- Espais d'aparcament sota rasant**
- 2.4.- Estació d'autobusos**
- 3.- Sistema d'espais lliures**
- 3.1.- Parcs Públics**
- 3.2.- Jardins i Parcsels urbans**
- 3.3.- Espais de protecció i servitud**
- 3.4.- Àrees per a l'esport i lleure**
- 4.- Equipaments consultorials i Habitages Diferencials**
- 4.1.- Docents**
- 4.2.- Esportius**
- 4.3.- Sanitaris assistencials**
- 4.4.- Socio - Cultural**
- 4.5.- Serveis públics**
- 4.6.- S. Habitages Diferencials**
- 5.- Infraestructures dels serveis urbanístics**

HABITATGES DE PROTECCIÓ PÚBLICA



- HPP-1.- Límit i identificació de parcel·les amb Habitages de Protecció Pública**
- * PMU o PA amb Habitages de protecció pública**

ALINEACIONS I RASANTS

- ALINEACIONS**
- Ocupació Planta Baixa**
- Ocupació Planta Superiors**

- RASANTS VIALITAT**
- Cota Rasant 723.05**
- Cota Tenany 723.05**

- Límit Tercer Municipal**
- Límit Sòl Urbà**
- Límit Sòl Urbanitzable delimitat**
- Límit Sòl Urbanitzable no delimitat**
- Límit P.A. i PMU**
- PA Polígon d'Actuació**
- PMU Plans de Mitjana Urbana**

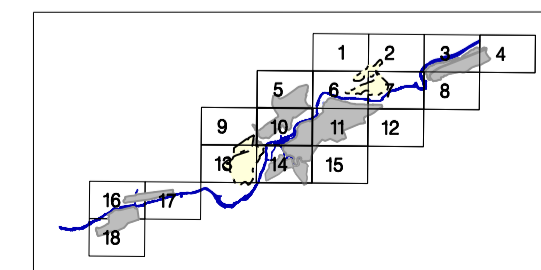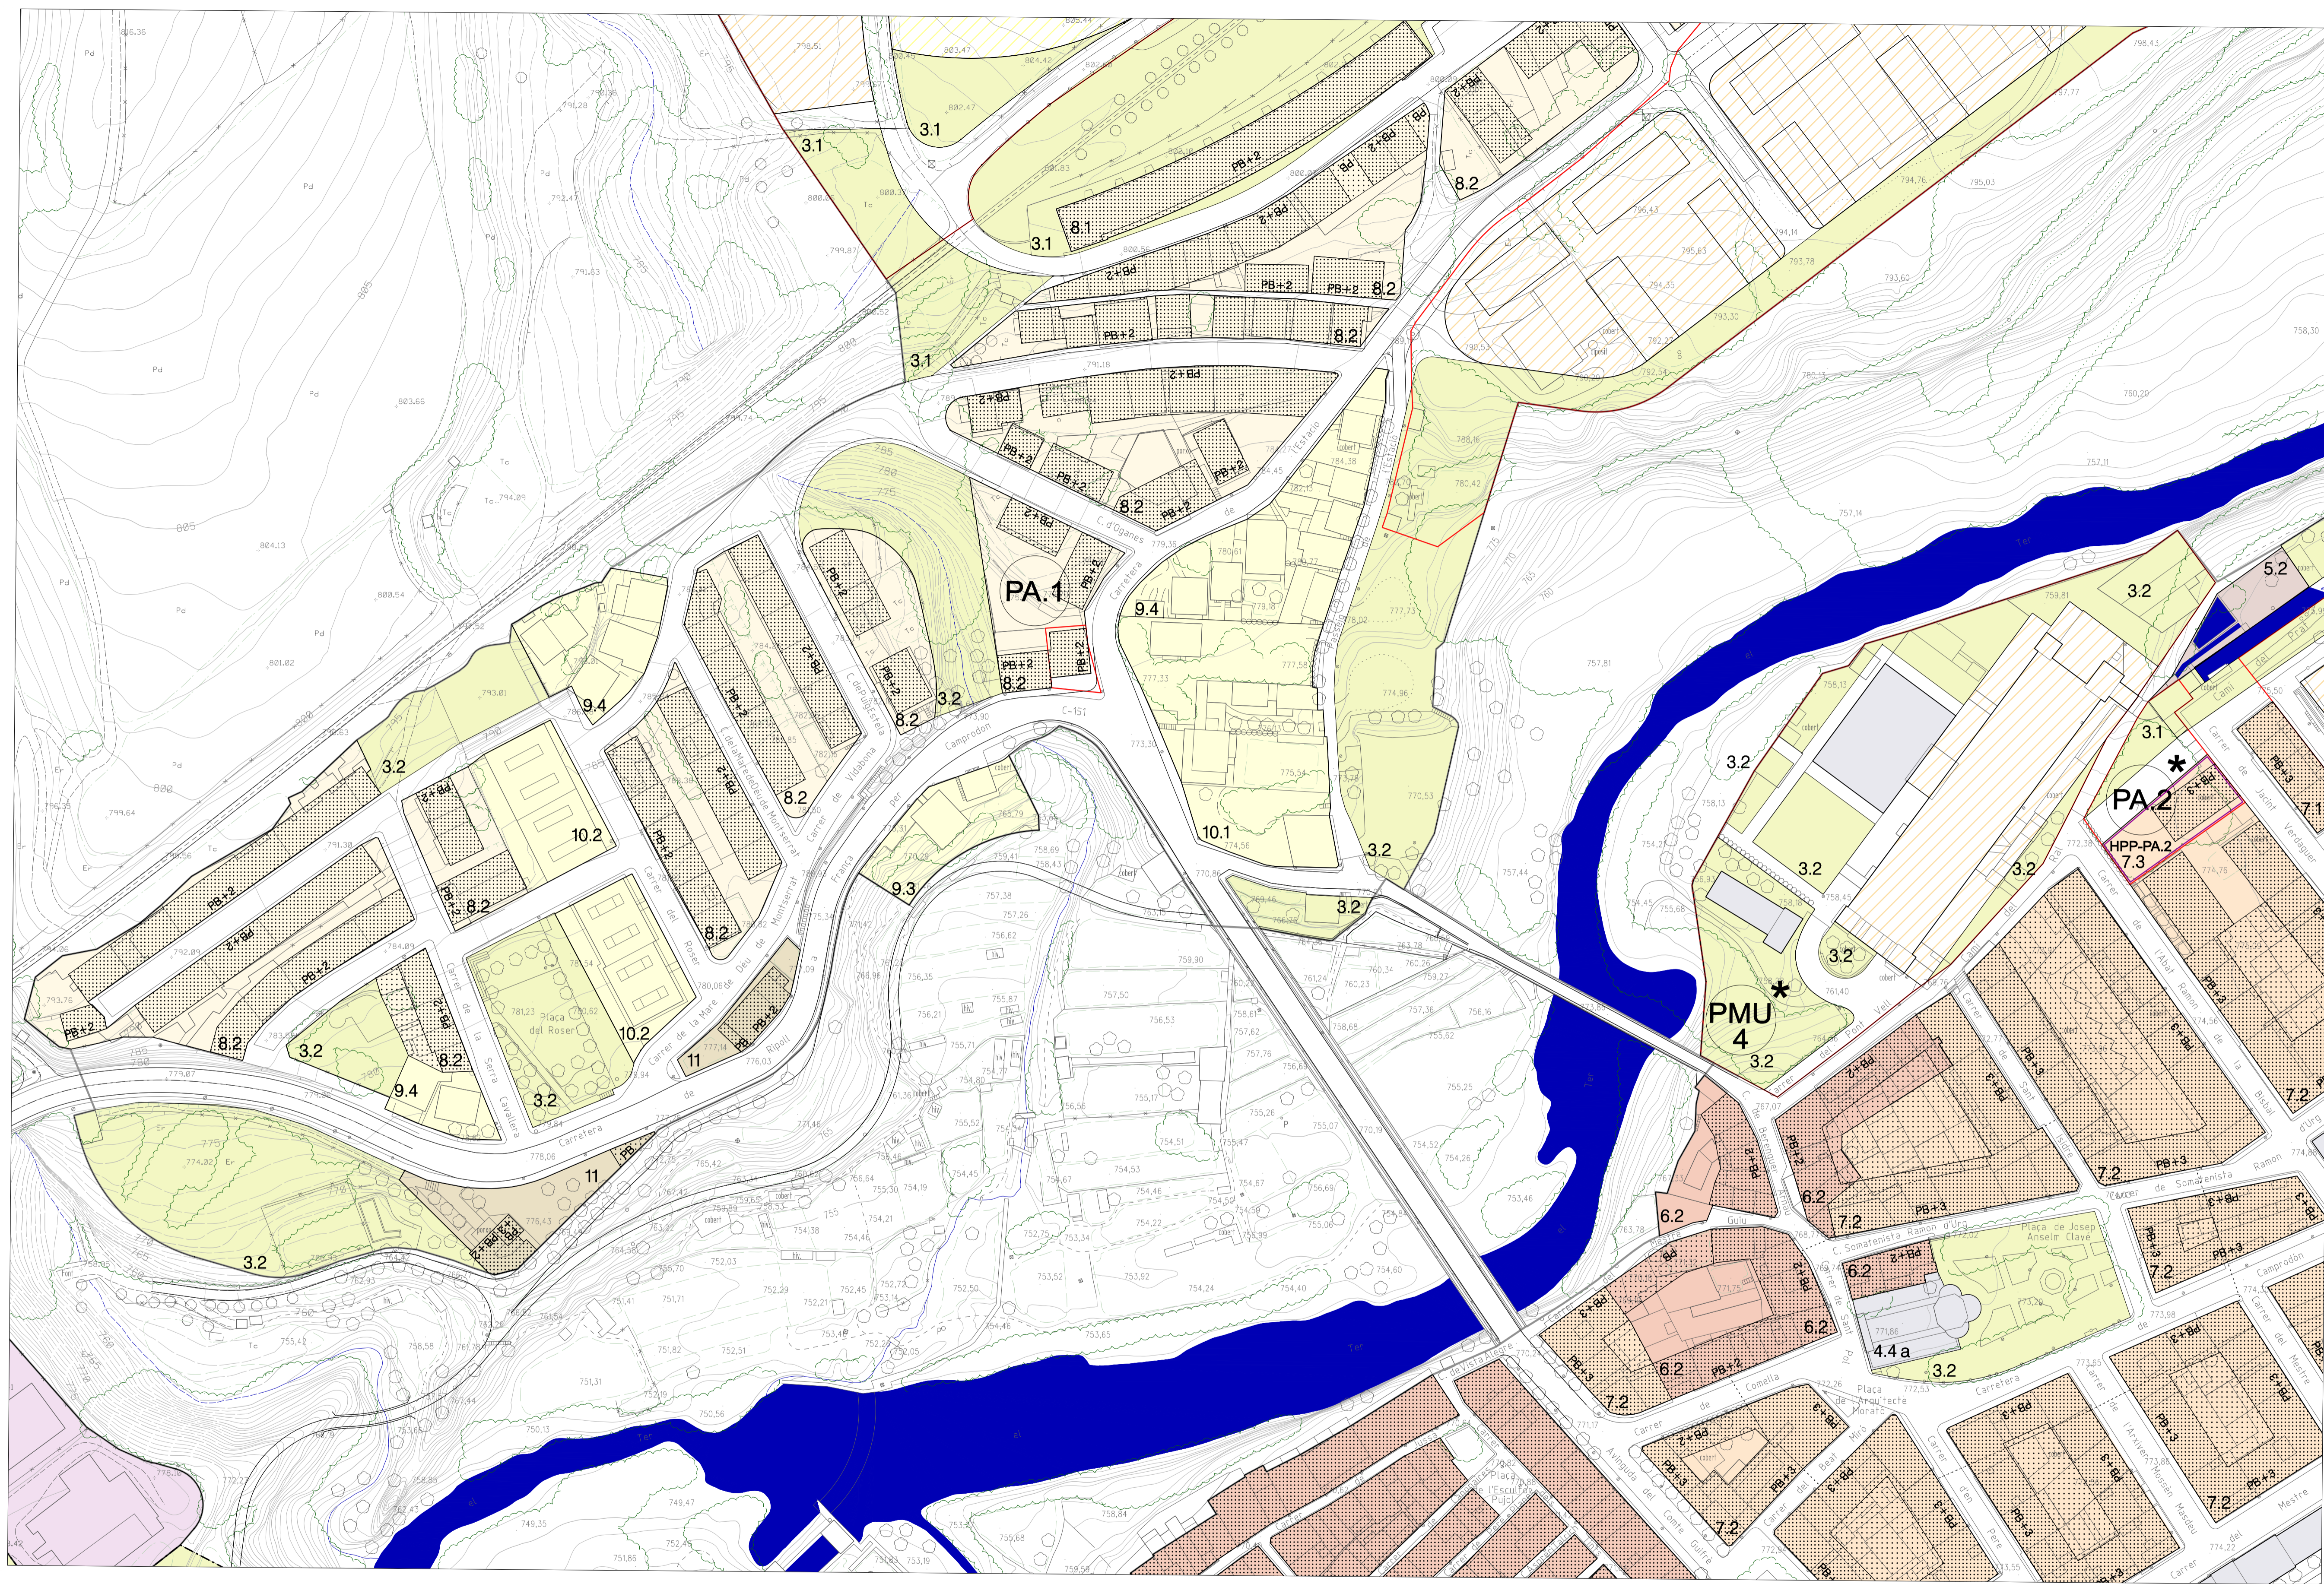

PLA D'ORDENACIÓ URBANÍSTICA MUNICIPAL DE SANT JOAN DE LES ABADESSES Text Refós
 AJUNTAMENT DE SANT JOAN DE LES ABADESSES 2010