

ALINEACIONS I RASANTS

ALINEACIONS

Ocupació Planta Bona

Ocupació Plantes Superiors


RASANTS VIABILITAT

Cota Rasant 723.05


Cota Tereny 725.05

LIMITS

- Limit Terme Municipal
- Limit sòl Urbà
- Limit sòl urbanitzable definitiu
- Limit sòl urbanitzable no definitiu

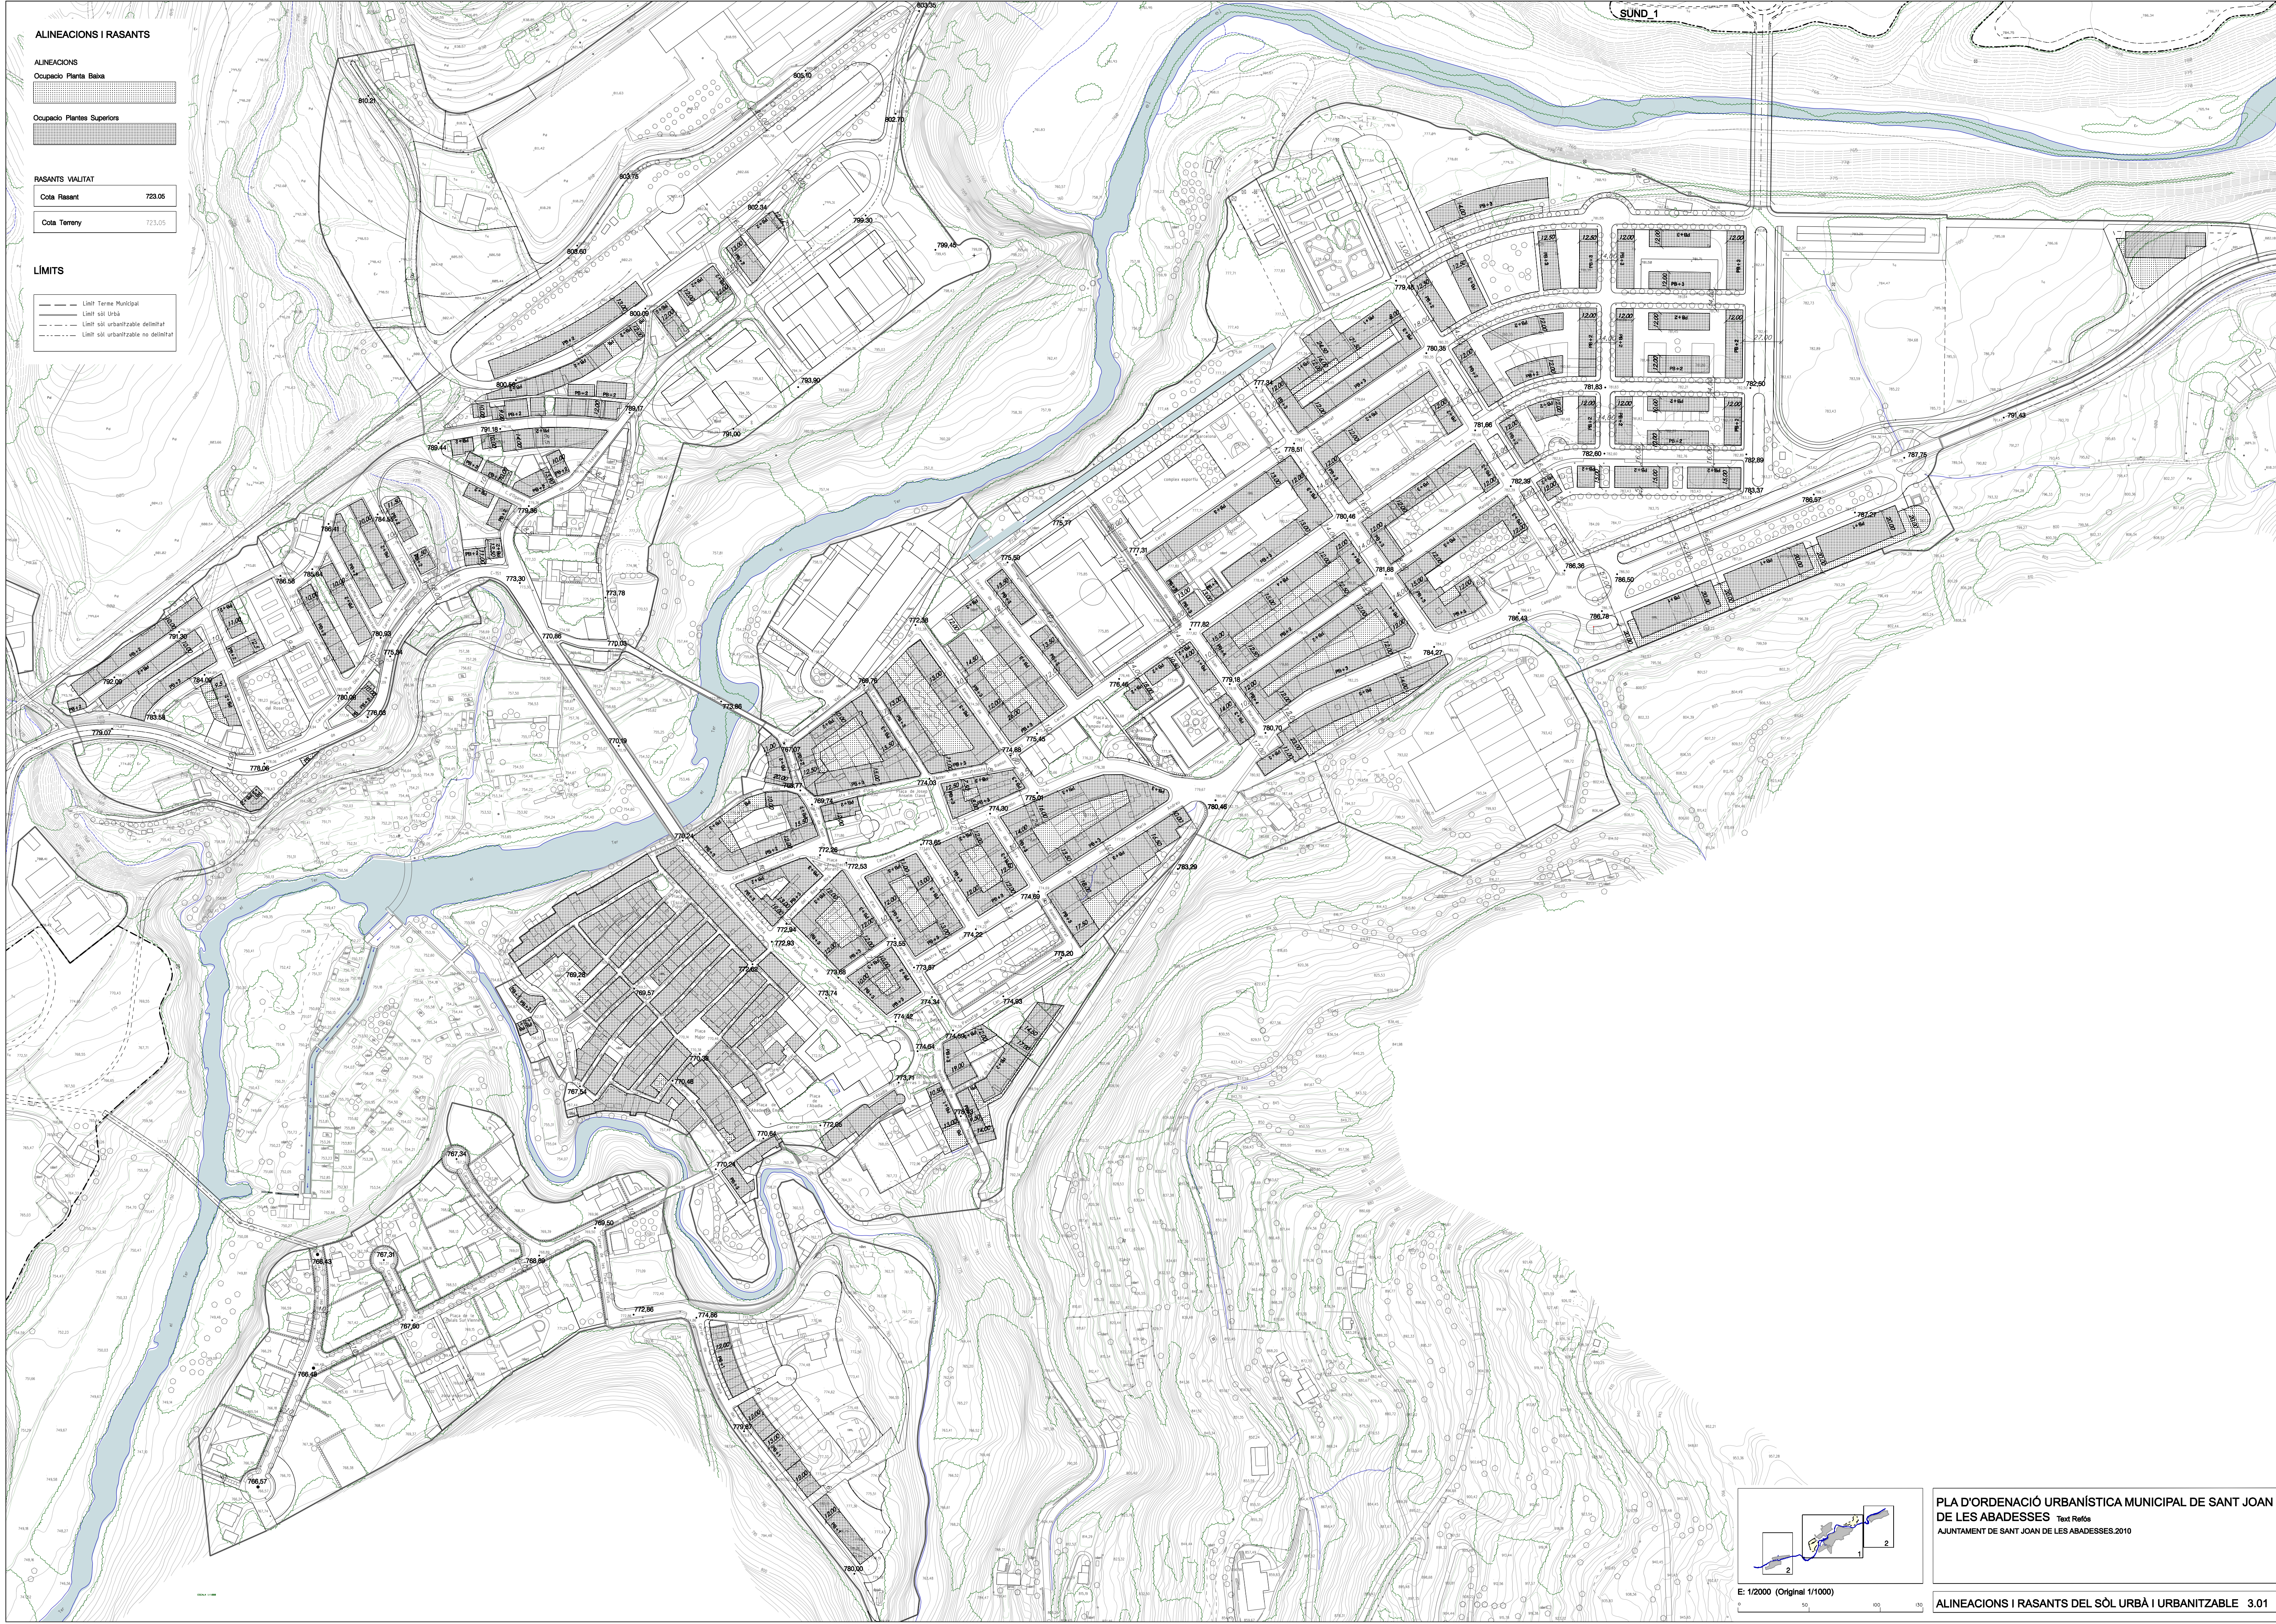

SUND 1

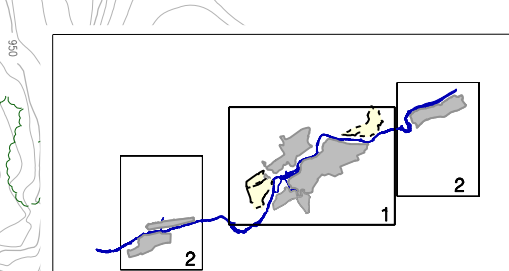

PLA D'ORDENACIÓ URBANÍSTICA MUNICIPAL DE SANT JOAN DE LES ABADESSES Text Refós
AJUNTAMENT DE SANT JOAN DE LES ABADESSES.2010

E: 1/2000 (Original 1/1000)

ALINEACIONS I RASANTS DEL SÒL URBÀ I URBANITZABLE 3.01