

SÒL URBÀ CONSOLIDAT. ZONES

6.- Zona del Nucli Històric
6.1.- Zona de la Vila Vella
6.2.- Zona del Raval
7.- Zona d'Exempla Urbà
7.1.- Zona d'Exempla Urbà en illa obrera
7.2.- Zona d'Exempla Urbà en illa bancada
7.3.- Zona d'Exempla Urbà en ordenació específica
8.- Zona Suburbana
8.1.- Zona Suburbana Unifamiliar
8.2.- Zona Suburbana Plurifamiliar
9.- Zona d'edificació allada unifamiliar
9.1.- Z.E. allada unifamiliar d'intensitat I
9.2.- Z.E. allada unifamiliar d'intensitat II
9.3.- Z.E. allada unifamiliar d'intensitat III
9.4.- Z.E. allada unifamiliar d'intensitat IV
9.5.- Z.E. allada unifamiliar d'intensitat V
10.- Zona d'edificació allada plurifamiliar
10.1.- Z.E. allada plurifamiliar d'intensitat I
10.2.- Z.E. allada plurifamiliar d'intensitat II
11.- Zona de Volumetria consolidada
12.- Verd Privat
13.- Zona d'indústria allada
13.1.- Z.Ind. allada d'intensitat I
13.2.- Z.Ind. allada d'intensitat II
13.3.- Z.Ind. allada d'intensitat III
14.- Zona d'indústria segons alineacions
14.1.- Z.Ind. alineacions d'intensitat I
14.2.- Z.Ind. alineacions d'intensitat II
15.- Zona d'activitats econòmiques terciàries en edificis allada

SÒL URBÀ NO CONSOLIDAT I SÒL URBANITZABLE

Us residencial unifamiliar
Us residencial plurifamiliar
Us industrial
Us per a Activitats Econòmiques

SÒL URBÀ I URBANITZABLE. SISTEMES

1.- S. Homogènica
2.- S. Comunicacions Viàries
2.1.- Vialitat
2.2.- Àrees d'aparcament
2.3.- Espais d'aparcament sota rasant
2.4.- Estació d'autobusos
3.- Sistema d'espais lliures
3.1.- Parcs Públics
3.2.- Jardins i Parcs dels urbanitzadors
3.3.- Espais de protecció i servitud
3.4.- Àrees per a l'esport i lleure
4.- Equipaments comunitaris i Habitatges Dotacionals
4.1.- Docents
4.2.- Esportius
4.3.- Sanitaris assistencials
4.4.- Socio - Culturals
4.5.- Serveis públics
4.HD - S. Habitatges Dotacionals
5.- Infraestructures dels serveis urbanístics



HABITATGES DE PROTECCIÓ PÚBLICA

HPP-1- Límit i identificació de parcel·les amb Habitatges de Protecció Pública
* PMU o PA amb Habitatges de protecció pública

ALINEACIONS I RASANTS

ALINEACIONS
Ocupació Planta Baixa
Ocupació Plantes Superiors
RASANTS VALIANTS
Cota Rasant 723.05
Cota Tenyí 723.05

--- Límit Tenyí Municipal
--- Límit sòl urbà
--- Límit sòl urbanitzable delimitat
--- Límit sòl urbanitzable no delimitat
--- Límit P.A. i PMU
PA Polígon d'Actuació
PMU Plans de Mitjana Urbana

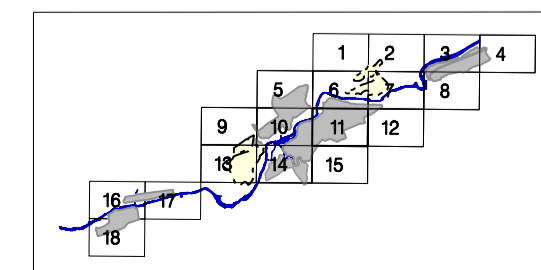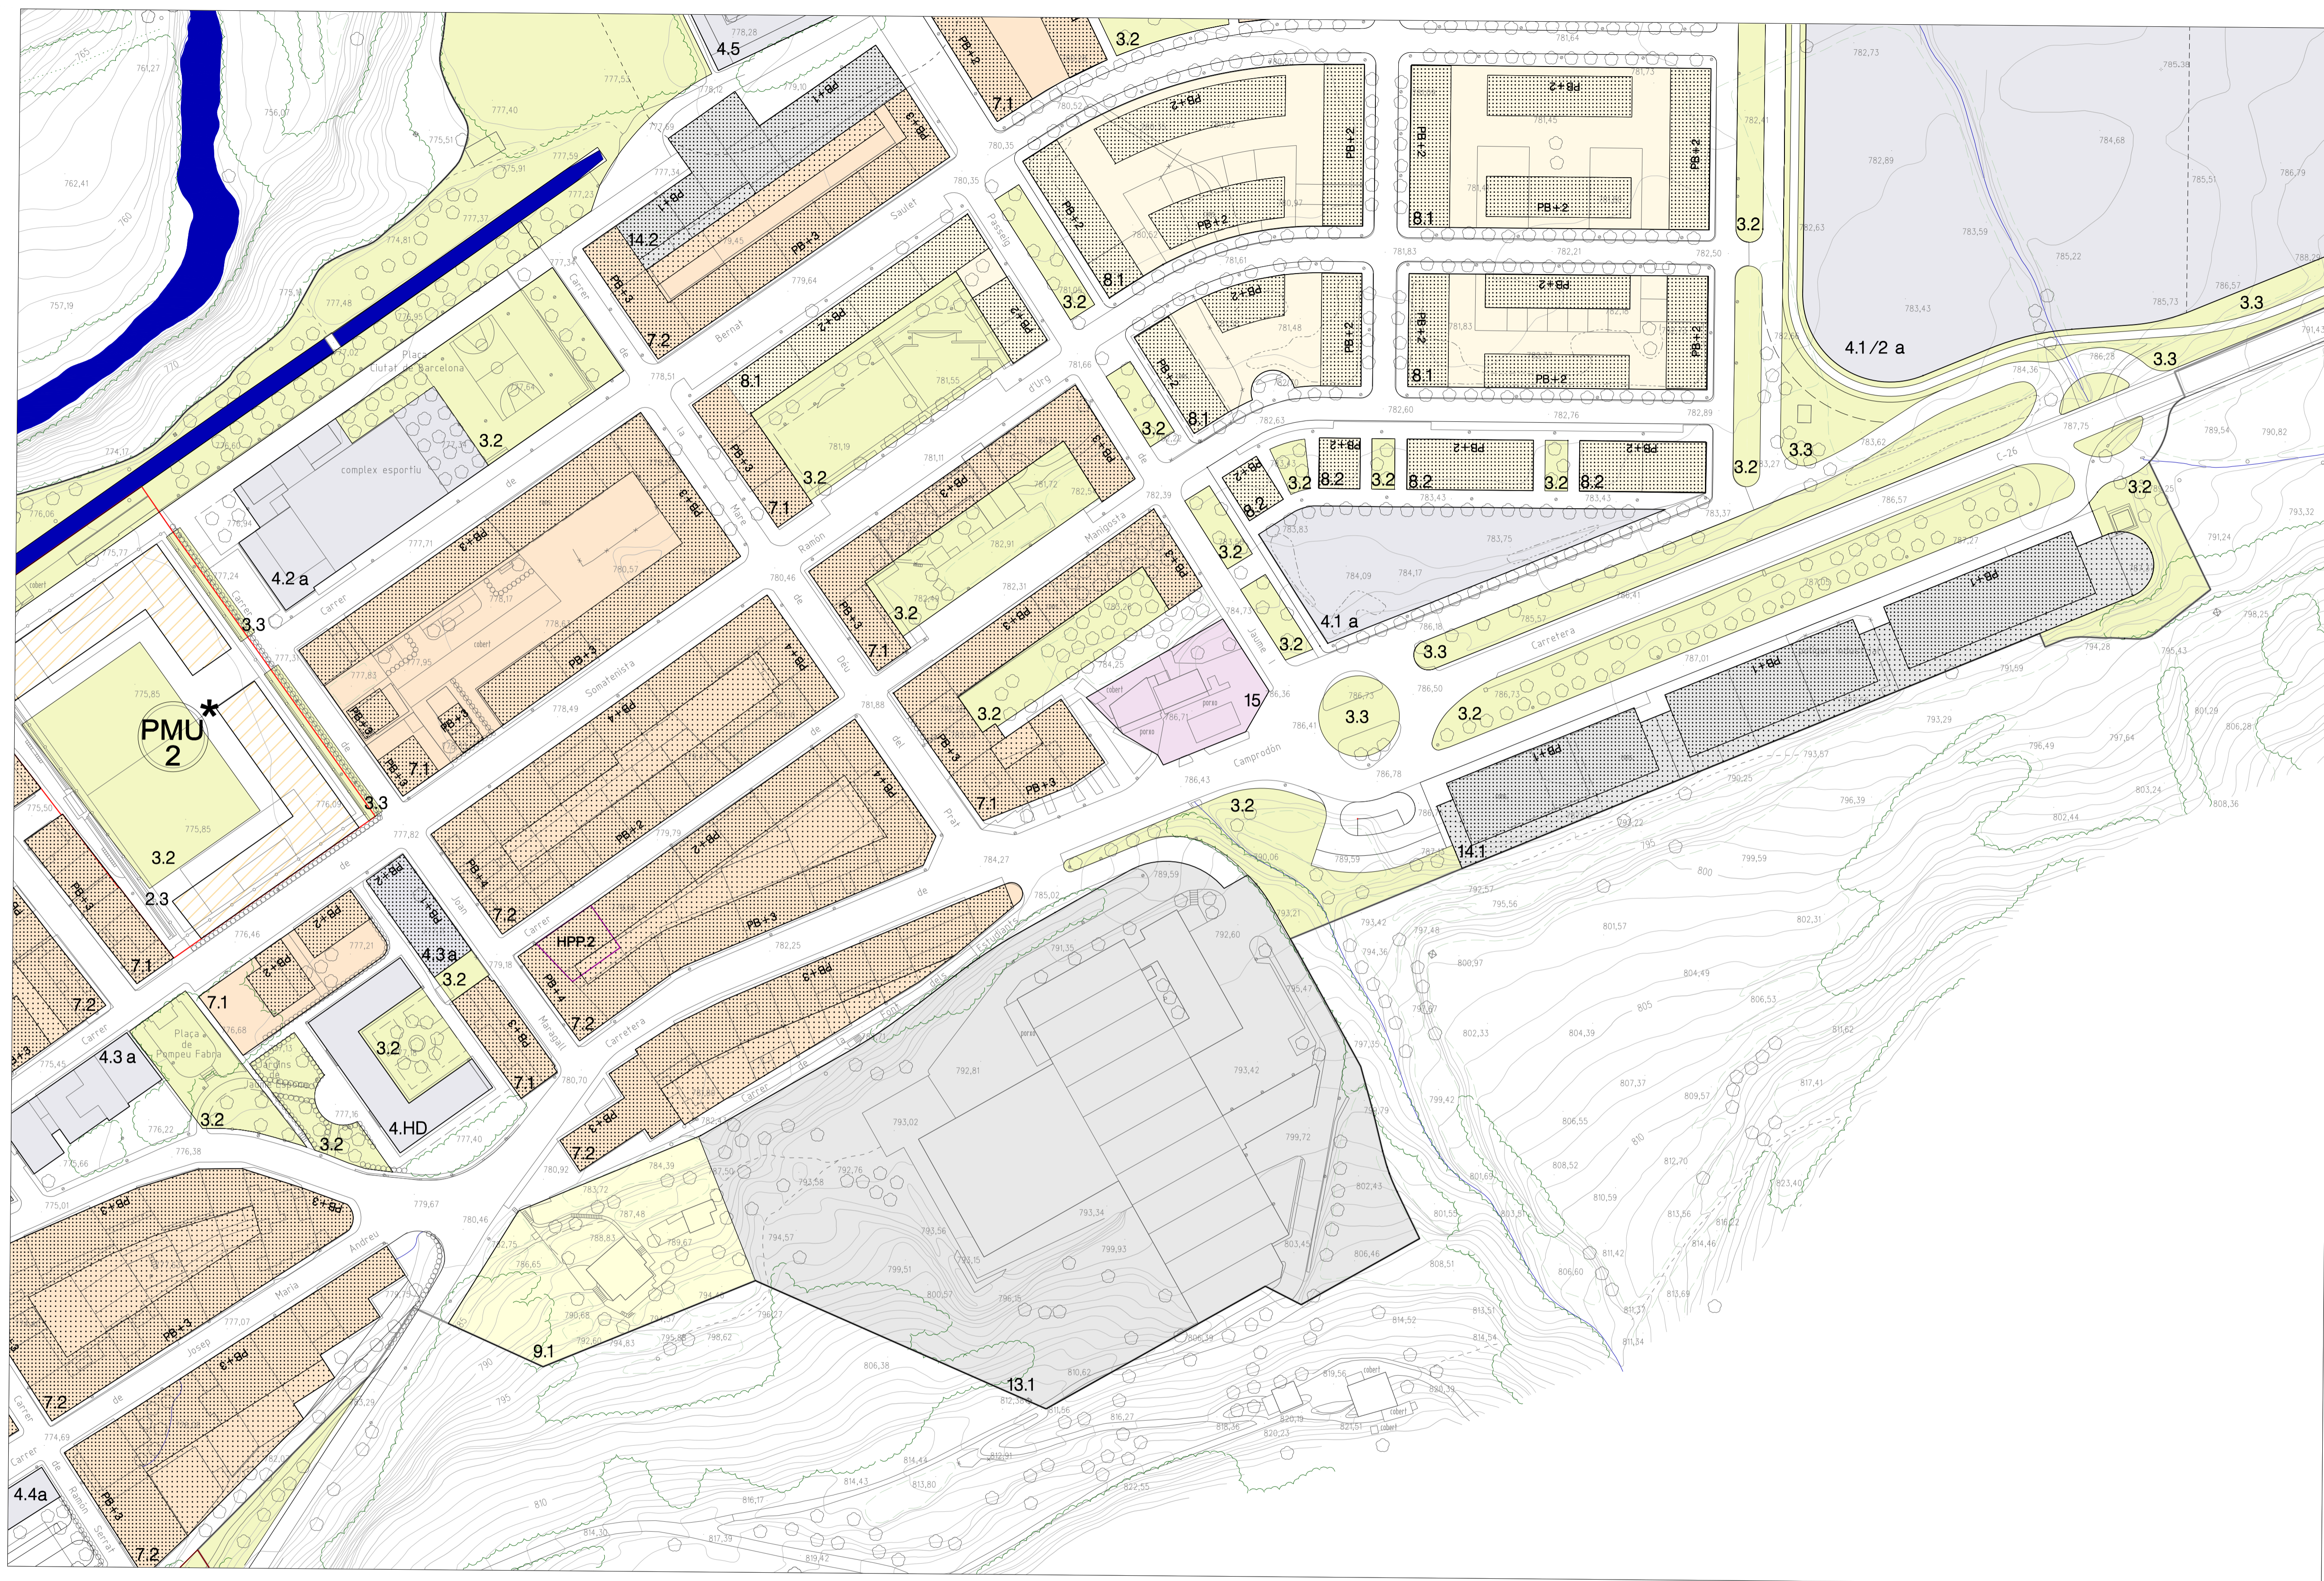

PLA D'ORDENACIÓ URBANÍSTICA MUNICIPAL DE SANT JOAN DE LES ABADESSES Text Refós
 AJUNTAMENT DE SANT JOAN DE LES ABADESSES 2010